



แบบ

ซ่อมแซมถนนลูกรัง หมู่ ๘

ถนนสายคลองแม่กะชัย

(รหัสสายทาง กพ.ถ ๘๘-๐๖๗)

สถานที่ก่อสร้าง

หมู่ที่ ๘ บ้านโนนทัน

ตำบลหัวถนน อ.คลองขลุง จ.กำแพงเพชร





โครงการ  
ซ่อมแซมถนนอุโมงค์ หมู่ ๘ ต.หาดสอง  
แม่กระชัย (กพ.ด.๘๘-๐๖๓)

สถานที่ดำเนินการ  
หมู่ที่ ๘ บ้านโนนทัน

ศ.หัวหน้า อ.คองสูง จ.กำแพงเพชร  
สำรวจ

นายอุษณา ผู้ทอง  
ผู้ช่วยนายช่างโยธา

นายทัศนัย ศรีสุข  
นายช่างโยธาชำนาญงาน

เขียนแบบ

นายอุษณา ผู้ทอง  
ผู้ช่วยนายช่างโยธา

ตรวจ

นายทัศนัย ศรีสุข  
ร.ก.ผู้อำนวยการกองช่าง

เห็นชอบ

นางกัญญา บรรพตธรรม  
ร.ก.ปลัดกองช่างบริหารส่วนตำบล

อนุมัติ

นายวิชา พงษ์ศักดิ์  
นายกองค์การบริหารส่วนตำบล


แบบแสดง

แผนที่สายทางถนนสายคลองแม่กระชัย  
(กพ.ด.๘๘-๐๖๓)

มาตราส่วน ๑:๑๐๐

วันที่

แผ่นที่ ๓ จำนวนแผ่น ๔  
หมายเลข

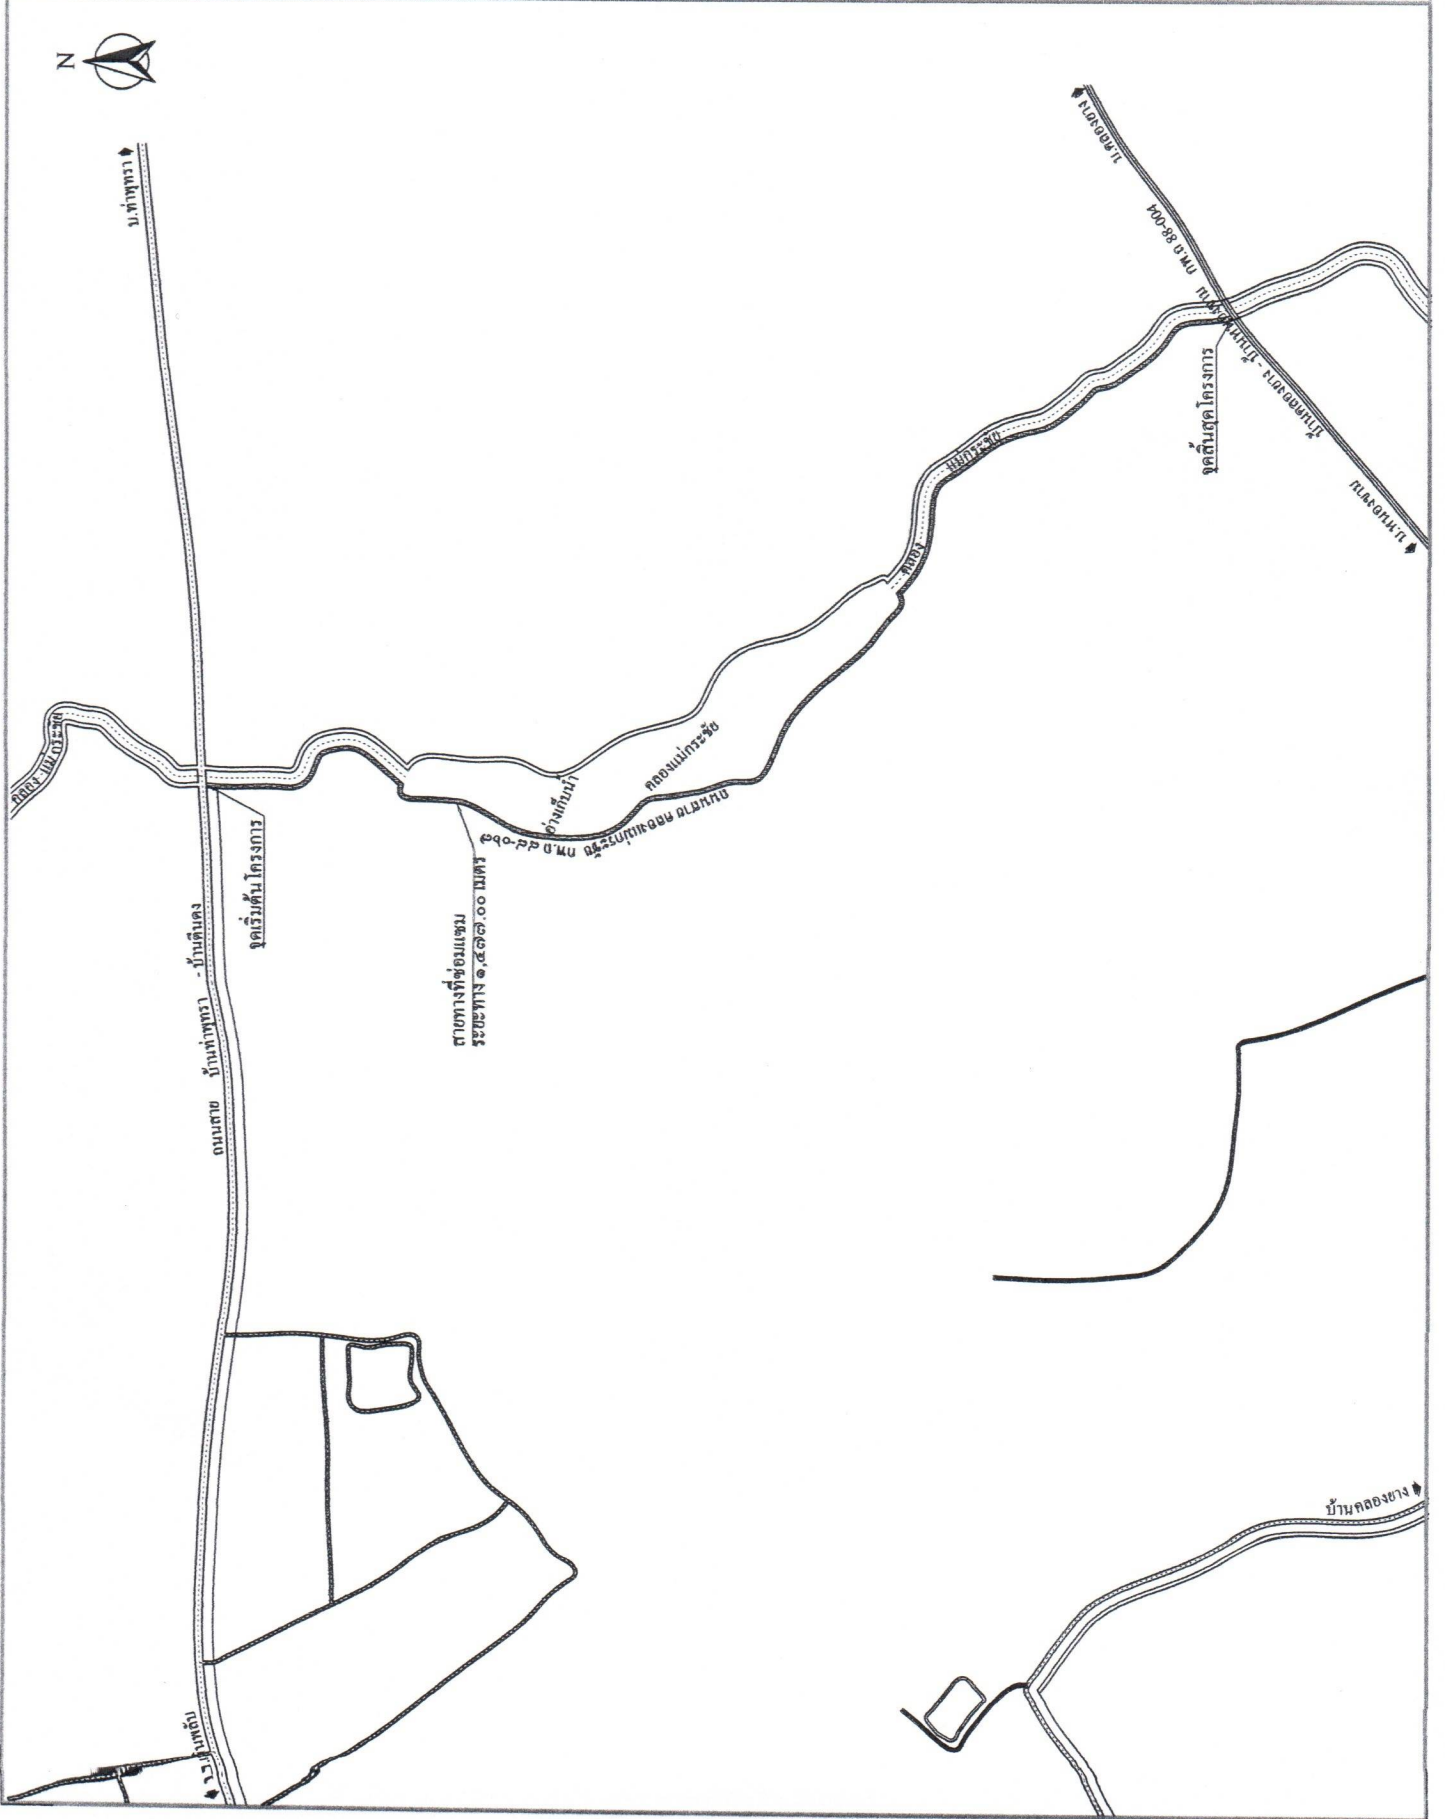

ปริมาณงาน

ซ่อมแซมถนนลูกรัง หมู่ ๘ สายคลองแม่ชะชัย (รหัสสาขาทาง กท.๑ ๘๘-๐๖๘) ขนาดผิวจราจรลูกรัง กว้าง ๔.๐๐ เมตร ยาว ๑.๕๖๑๖๐ เมตร หรือมีพื้นที่ซ่อมแซมไม่น้อยกว่า ๕.๘๐๕๐๐ ตารางเมตร (รายละเอียดตามแบบที่กำหนด) , แบบแผนที่ดินสายคลองแม่ชะชัย กท.๑ ๘๘-๐๖๘, แบบรูปรายการ ประกอบอื่นๆที่เกี่ยวข้อง ติดตั้งป้ายโครงการมาตรฐานขนาด ๑.๒๐ x ๑.๕๐ เมตร พร้อมเขียนข้อความ จำนวน ๑ ป้าย (ข้อความบนป้ายที่กำหนดภายหลัง)

รายการประกอบแบบ, รายการข้อกำหนดและขอบเขตงาน

- ผู้รับจ้างจะต้องตรวจสอบแบบและรายการต่างๆ ให้เข้าใจเป็นที่ถูกต้องหรือพร้อมวางแผนการปฏิบัติงานให้เหมาะสม คนชั้นตอนและตามมาตรฐานของรายการก่อสร้างที่ดีของงานก่อสร้างแต่ละรายการ
- ผู้รับจ้างจะต้องมีการป้องกันอุบัติเหตุต่างจากการทำงานก่อสร้างที่ไม่เหมาะสมที่มีสาเหตุมาจากสภาพแวดล้อมแห่งงานที่กระทำ ทั้งนี้เพื่อความปลอดภัยของชีวิตและทรัพย์สินทั้งหมดที่เกี่ยวข้องตามมาตรฐานการป้องกันอุบัติเหตุ ผู้รับจ้างจะต้องปฏิบัติตามมาตรฐานความปลอดภัยในการก่อสร้าง ซึ่งได้กำหนดไว้ในกฎกระทรวง มาตราไทยที่ประกาศใช้บังคับอยู่ไม่มีข้อยกเว้นและจะประกาศใช้ในภายภาคหน้าในระหว่างที่งานก่อสร้างเริ่มต้นขึ้น จนกระทั่งงานแล้วเสร็จสมบูรณ์
- วัตถุประสงค์ที่นำมาใช้ในงบก่อสร้าง หากมีการกำหนดมาตรฐานไว้ในมาตรฐานผลิตภัณฑ์อุตสาหกรรม (มอก.) การทดสอบและพิจารณาอนุมัติให้นำวัสดุดังกล่าวมาใช้ในงบก่อสร้าง ให้ถือปฏิบัติตามข้อกำหนดของ มอก. สำหรับวัสดุนั้นๆ หากภายหลังปรากฏว่าวัสดุที่นำมาใช้ในงบก่อสร้าง ไม่ถูกต้อง ตามมาตรฐานที่กำหนดหรือไม่ก็ตาม มอก. ผู้รับจ้างยังคงต้องรับผิดชอบต่อความปลอดภัยหรือ ความผิดพลาดที่เกิดขึ้นทั้งนี้
- ผู้รับจ้างจะต้องทำการก่อสร้างด้วยความระมัดระวัง โดยไม่ให้เกิดความเสียหายต่อทรัพย์สินของทางราชการหรือ เอกชนหากเกิดความเสียหายขึ้นผู้รับจ้าง ต้องทำการซ่อมแซมให้ใช้งาน ได้ดังเดิม
- รถขนส่งวัสดุรวมทั้งเครื่องและเครื่องจักรที่ใช้ในงบก่อสร้างต้องปฏิบัติตามกฎหมาย
- บริเวณโครงการ หากอยู่ใกล้กับร่วมทางแยก หรือใกล้กับถนน ทางดินร่วน ทางดินแข็ง ให้ผู้รับจ้างทำการติดตั้งป้ายเตือน สัญญาณไฟ แนวกัน เพื่อป้องกันอุบัติเหตุและอุปสรรคต่อการจราจร
- สาธารณูปโภคต่างๆ เช่น ไฟฟ้า, โทรทัศน์, ประปา, โทรศัพท์เป็นต้นที่อยู่บริเวณที่ก่อสร้างและเป็นอุปสรรคต่อการก่อสร้าง ผู้รับจ้างจะต้องดำเนินการติดต่อก่อนหน่วยงานที่เกี่ยวข้องเพื่อเคลื่อนย้ายสิ่งต่าง ๆเหล่านั้นให้พ้นไป ตามมาตรฐานของหน่วยงานนั้นๆ โดยค่าใช้จ่ายต่างๆ ให้เป็นของผู้รับจ้างที่ต้องรับผิดชอบ

๘. ผู้รับจ้างจะต้องติดป้ายเตือน หรือเครื่องหมายจราจรหรือสัญลักษณ์ในระหว่างการทำงานตามมาตรฐานกรมโยธาธิการและผังเมือง , หรือกรมทางหลวง และกรมทางหลวงชนบท

๙. รายการใดที่ไม่ได้กำหนดไว้ในแบบหรือกำหนดไว้ในจัดเจนหรือแสดงไว้ชัดเจนกัน หรือปัญหาในการก่อสร้างหรือไม่เป็นไปตามหลักวิชาช่างที่ดีให้รายงานและดำเนินการตามดุลพินิจของคณะกรรมการตรวจรับพัสดุ

๑๐. ผู้รับจ้างต้องทำการลอกดินที่หลุดออกก่อน หรือทำการปรับพื้นที่ให้สภาพดินมีความแข็งแรง ก่อนทำการตอกเสาเข็ม หรือก่อสร้างฐานราก หรืองานรองพื้นอื่นๆ

๑๑. มิติต่างๆ มีหน่วยเป็นเมตร นอกจากระบุเป็นอย่างอื่นในแบบ ระบุต่างๆ ให้ดูตัวเลขเป็นหลัก มิให้วัดจากแบบ

๑๒. ในกรณีที่เกิดปัญหาหรือเกิดการเปลี่ยนแปลงใด ๆ ให้อยู่ในดุลพินิจของผู้ควบคุมงานหรือผู้แทนของผู้ว่าจ้าง

๑๓. การเก็บตัวอย่างให้เก็บจากกองที่อยู่ในสถานที่ก่อสร้างก่อนนำส่งไปทดสอบจากหน่วยงานราชการหรือสถาบันที่เชื่อถือได้

- การจัดส่งไปทำการทดสอบคุณสมบัติผู้ว่าจ้างจะนำส่งไปทดสอบจากหน่วยงานราชการหรือสถาบันที่เชื่อถือได้

- การทดสอบให้เป็นไปตามมาตรฐานที่กำหนด

- ถ้าหากวัสดุใดๆ มีคุณสมบัติต่ำกว่ามาตรฐานหรือข้อกำหนด ผู้ว่าจ้างจะเป็นผู้พิจารณาที่กำหนดให้ยกเลิกวัสดุ นั้นๆ ใหม่ โดยผู้รับจ้างจะคิดเงินเพิ่มไม่ได้


๑๔. ทำการปรับแก้ภัยแล้งพื้นที่สายทางเดิมที่จะดำเนินการซ่อมแซมแล้วทำการลูกรังให้ได้ขนาดที่กำหนด และให้ดำเนินการให้เป็นไปตามมาตรฐานและขั้นตอน ข้อกำหนดที่เกี่ยวข้องของประเภทงาน



โครงการ	ซ่อมแซมถนนลูกรัง หมู่ ๘ สายคลองแม่ชะชัย (กท.๑ ๘๘-๐๖๘)
สถานที่ดำเนินการ	หมู่ที่ ๘ บ้านโนนทัน
ศ.หัวหน้างาน	อ.ทองของ จ.กำแหงเพชรบูรณ์
สำรวจ	นายถนอม ภู่อ่อง ผู้ช่วยนายช่างโยธา
เขียนแบบ	นายทัศนีย์ ศรีสุช นายช่างโยธาชำนาญงาน
ตรวจ	นายถนอม ภู่อ่อง ผู้ช่วยนายช่างโยธา
เห็นชอบ	นายทัศนีย์ ศรีสุช ร.ก.ผู้อำนวยการกองช่าง
นางกตติยา บรรพตธรรม	
ร.ก.ได้ต้องคำกริหารส่วนตำบล	
อนุมัติ	ศ.นาย ๘-๘๘๖๖
นายชิงหา พงษ์ศักดิ์	
นายกองค์การบริหารส่วนตำบล	
แบบแสดง	
รายการปริมาณงาน, รายการข้อกำหนดและขอบเขตงาน, รายการประกอบแบบ	
มาตราส่วน	๑:๑๐๐
วันที่	แผ่นที่ ๒
หมายเลข	จำนวนแผ่น ๔



โครงการ	ซ่อมแซมถนนลูกรัง หมู่ ๘ ต.ตลิ่งชัน
แม่ข่าย (พ.ณ. ๘๘-๐๖๓)	
สถานที่ดำเนินการ	หมู่ที่ ๘ บ้านโนนทัน
ศ.หัวหน้า	อ.ทองสูง จ.กำแพงเพชร
ตำรวจ	
นายคณฤฎา ผู้ของ	ผู้ช่วยนายช่างโยธา
นายทัศนีย์ ศรีสุข	
นายช่างโยธาชำนาญงาน	
เขียนแบบ	นายคณฤฎา ผู้ของ
ผู้ควบคุมช่างโยธา	
ตรวจ	นายทัศนีย์ ศรีสุข
ร.ก.ผู้อำนวยการกองช่าง	
เห็นชอบ	
นางกัญญา บรรพตธรรม	
ร.ก.ปลัดกองช่างบริหารส่วนตำบล	
อนุมัติ	สียง/ นพ.ศ. ๖๖
นายสิงหา พงษ์ศักดิ์	
นายกองค์การบริหารส่วนตำบล	
แบบแสดง	
รูปตัดคั่นทาง	
มาตราส่วน	not to scale
วันที่	
แผ่นที่ ๔	จำนวนแผ่น ๔
หมายเหตุ	

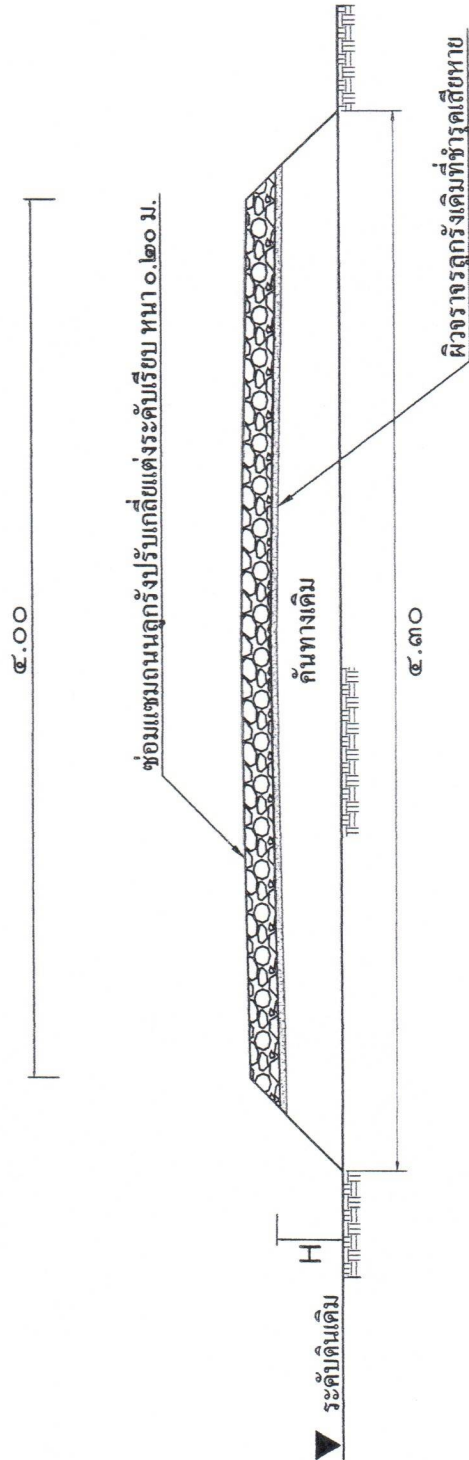

รูปตัดคั่นทาง

- หมายเหตุ**
- ก่อนดำเนินการ ผู้รับจ้างจะต้องปาดแต่งผิวทางเดิมให้เรียบร้อยปราศจากวัชพืช
  - เมื่อดำเนินการตามข้อ ๑. แล้วผู้รับจ้างต้องเสริมลูกรังให้มีความกว้าง, ความยาว, ความหนา ตามข้อกำหนดไว้ในแบบแปลน
  - ในการดำเนินการตามข้อกำหนดไว้ในแบบ สามารถเปลี่ยนแปลงแก้ไขได้โดยพิจารณาตามความเหมาะสม ทั้งนี้ต้องแจ้งผู้ควบคุมงานทราบก่อนและให้อยู่ในดุลยพินิจของผู้จ้าง
  - การเปลี่ยนแปลงแก้ไข ตามข้อ ๓. จะต้องได้รับการอนุญาตตามแบบที่กำหนด