สำนักงานเทศบาลตำบลโพสังโฆ

โครงการปรับปรุงผิวจราจรผิวแอสฟัลติกท์คอนกรีต ถนนริมนที หมู่ที่ 4

ตำบลโพสังโฆ อำเภอค่ายบางระจัน จังหวัดสิงห์บุรี

เทศบาลตำบลโพสังโฆ
อำเภอค่ายบางระจัน จังหวัดสิงห์บุรี

มาตราส่วน 1:5,000

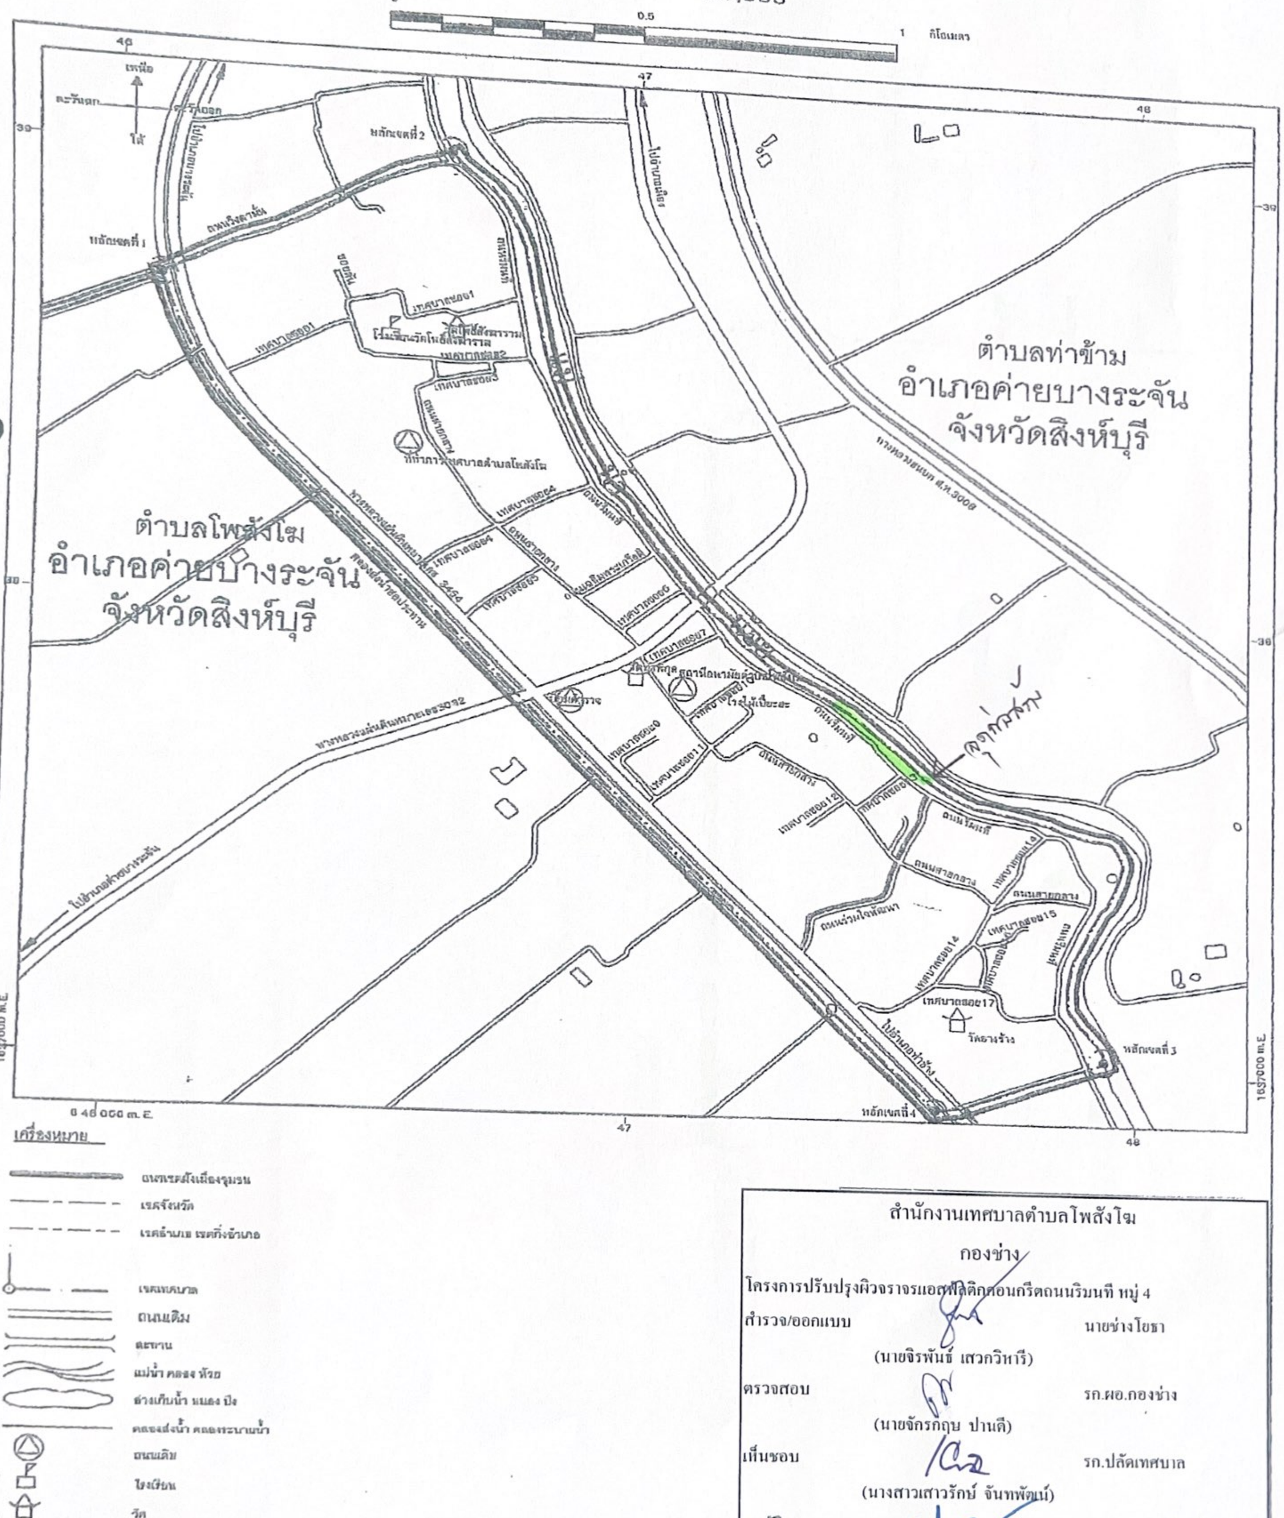

สำนักงานเทศบาลตำบลโพสังโฆ

กองช่าง

โครงการปรับปรุงผิวจราจรแอสฟัลติกคอนกรีตถนนริมนที หมู่ 4

สำรวจ/ออกแบบ	(นายจิรพันธ์ เสวกวิหารี)	นายช่างโยธา
ตรวจสอบ	(นายจักรกฤษ ปานดี)	รก.ผอ.กองช่าง
เห็นชอบ	(นางสาวเสาวรักษ์ จันทพัฒน์)	รก.ปลัดเทศบาล
อนุมัติ	(นายประเสริฐ ธรรมศิริกาชัย)	นายกเทศมนตรี ต.โพสังโฆ

รายการก่อสร้าง

โครงการปรับปรุงผิวจราจรแอสฟัลติกท์คอนกรีตถนนเทศบาลริมนที

กว้างประมาณ 6.00 ม. ยาวประมาณ 220 ม. หนาเฉลี่ย 0.05 ม. หนือมีพื้นที่ไม่น้อยกว่า 1,320 ตร.ม.

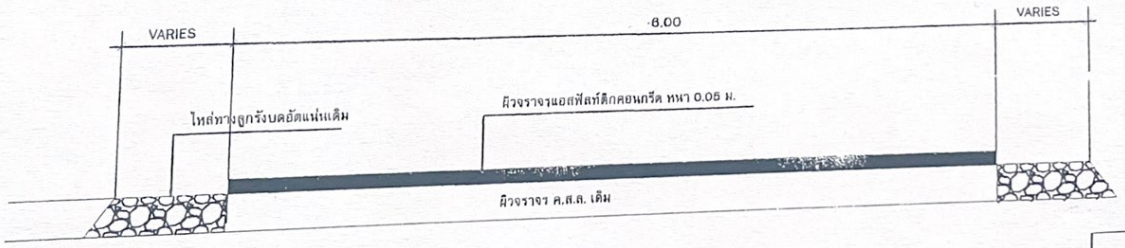

รูปตัดถนน

สำนักงานเทศบาลตำบลไพสังโฆ

กองช่าง

โครงการปรับปรุงผิวจราจรแอสฟัลติกคอนกรีตถนนริมนที หมู่ 4

สำรวจ/ออกแบบ	(นายจิรพันธ์ เสวกวิหารี)	นายช่างโยธา
ตรวจสอบ	(นายจักรกฤษ ปานดี)	รก.ผอ.กองช่าง
เห็นชอบ	(นางสาวเสาวรักษ์ จันทพัฒน์)	รก.ปลัดเทศบาล
อนุมัติ	(นายประเสริฐ ธรรมศิริกาชัย)	นายกเทศมนตรี ต.ไพสังโฆ