SUBDISTRICT MUNICIPALITY
SAI NGAM

โครงการก่อสร้างของเทศบาลตำบลไทรงาม

(Construction Project of Subdistrit Muncipality Saingam)

ชื่อโครงการ (Project) ก่อสร้างสวนสาธารณะเฉลิมพระเกียรติ เนื่องในโอกาสมหามงคลพระราชพิธีบรมราชาภิเษก หมู่ที่ 3 ชุมชนเจริญผลพัฒนา ตำบลไทรงาม อำเภอไทรงาม จังหวัดกำแพงเพชร

ปริมาณงาน (Quantity) ตามแบบแปลนและรายการที่เทศบาลตำบลไทรงามกำหนด

สถานที่ (Location) หมู่ที่ 3 ชุมชนเจริญผลพัฒนา ตำบลไทรงาม อำเภอไทรงาม จังหวัดกำแพงเพชร

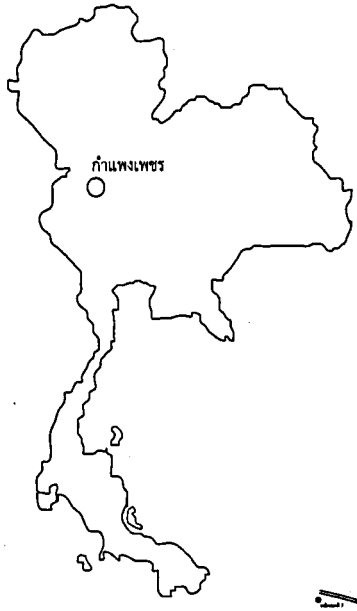

แผนที่ประเทศไทย

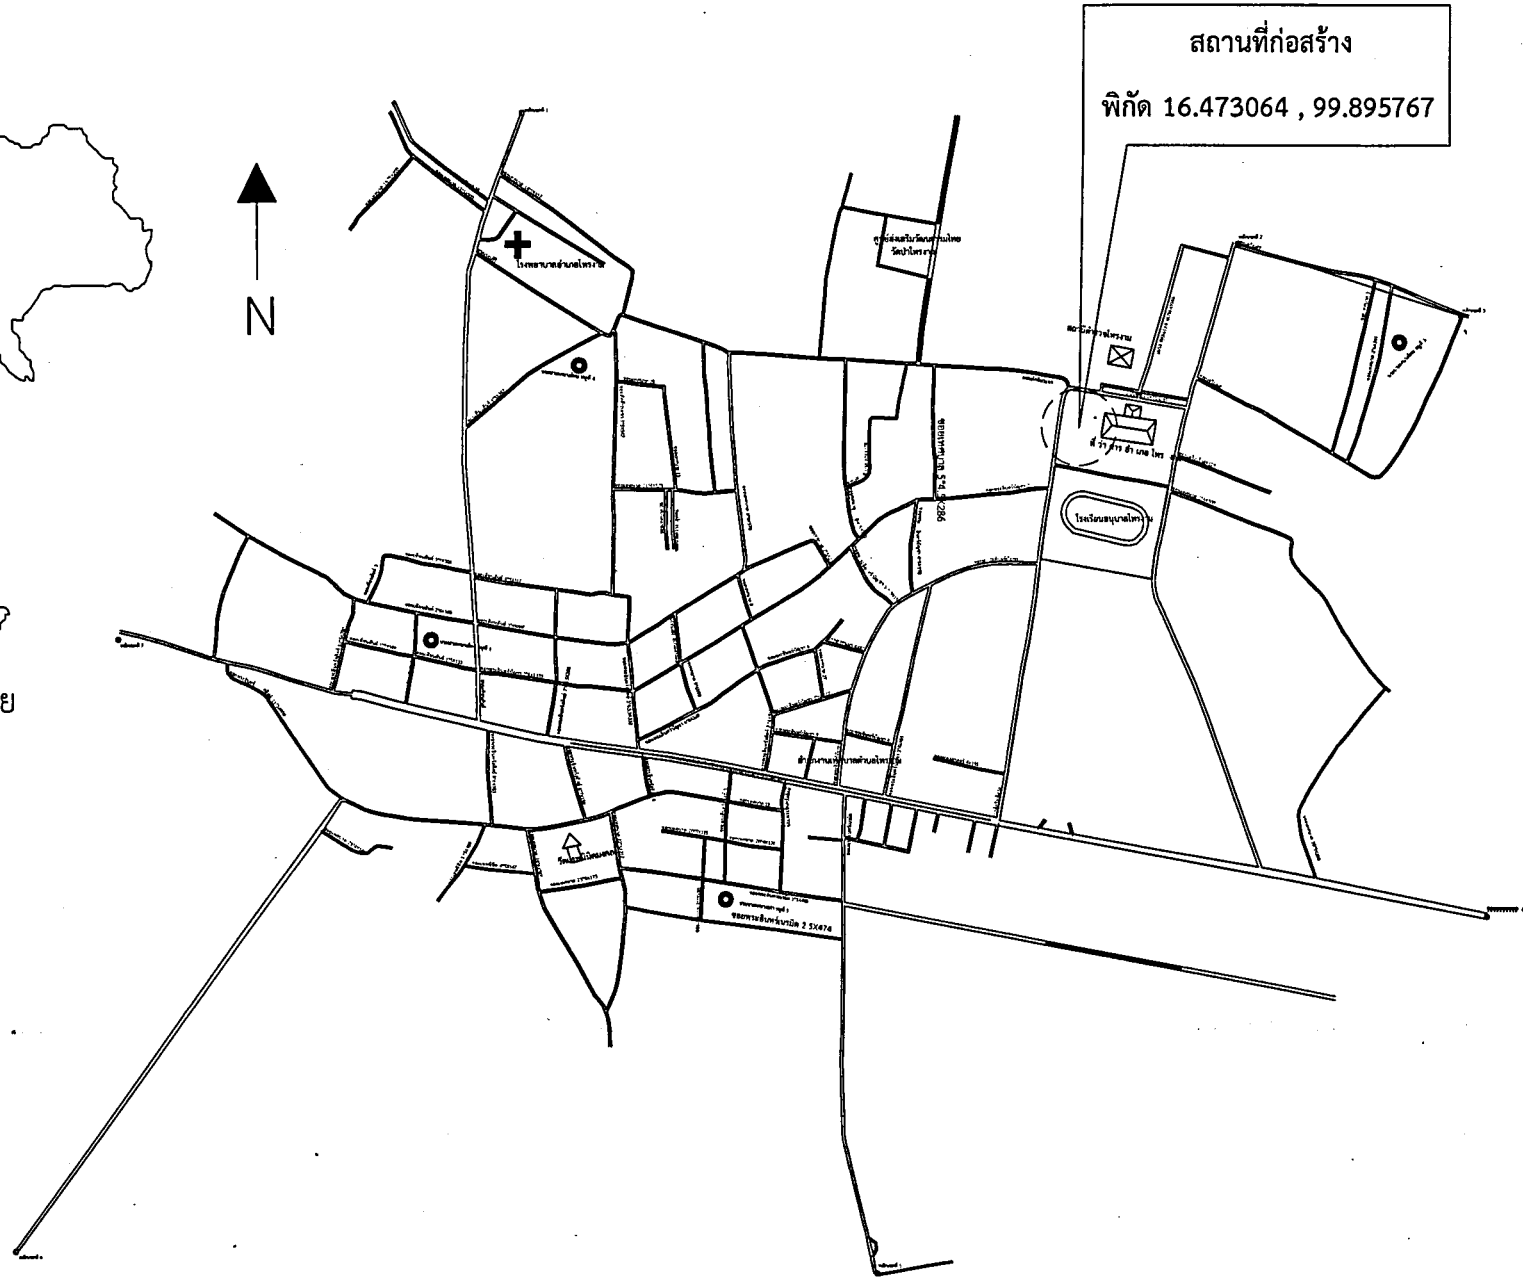

แบบแปลนผังบริเวณสถานที่ก่อสร้าง

NOT TO SCALE

SUBDISTRICT MUNICIPALITY
SAI NGAM

โครงการ [PROJECT]
โครงการก่อสร้างสวนสาธารณะเฉลิมพระเกียรติ
เนื่องในโอกาสมหามงคลพระราชพิธีบรมราชาภิเษก
หมู่ที่ 3 ชุมชนเจริญผลพัฒนา ตำบลไทรงาม
อำเภอไทรงาม จังหวัดกำแพงเพชร

เจ้าของ [OWNER]
เทศบาลตำบลไทรงาม
อำเภอไทรงาม จังหวัดกำแพงเพชร

เขียนแบบ [DRAWN BY]
นายพิพัฒน์ ทองทา
นายช่างโยธาปฏิบัติงาน

ตรวจแบบ [CHECK DRAWING]
นายอุเทน ขอนทอง
ผู้อำนวยการกองช่าง

เห็นชอบ [AGREE]
ว่าที่ ร.อ. มนตรี บุญมี
ปลัดเทศบาลตำบลไทรงาม

อนุมัติ [APPROVE]
นางสุนาลี อินทอง
นายกเทศมนตรีตำบลไทรงาม

มาตราส่วน [SCALE]	วัน/เดือน/ปี [DATE]
NOT TO SCALE	

แบบเลขที่	แผ่นที่ [SHEET NO.]
	รวม [TOTAL]

SUBDISTRICT MUNICIPALITY SAI NGAM	โครงการ [PROJECT] โครงการก่อสร้างสวนสาธารณะเฉลิมพระเกียรติ เนื่องในโอกาสมหามงคลพระราชพิธีบรมราชาภิเษก หมู่ที่ 3 ชุมชนเจริญผลพัฒนา ตำบลไทรงาม อำเภอไทรงาม จังหวัดกำแพงเพชร	เจ้าของ [OWNER] เทศบาลตำบลไทรงาม อำเภอไทรงาม จังหวัดกำแพงเพชร	เขียนแบบ [DRAWN BY] นายพัฒน์ ทองงาม นายพัฒน์พัฒน์ ทองงาม นายช่างโยธาปฏิบัติงาน	ตรวจแบบ [CHECK DRAWING] นายสุเทพ ขอบทอง ผู้อำนวยการกองช่าง	เห็นชอบ [AGREE] ว่าที่ ร.อ. บันตรี บุญมี ปลัดเทศบาลตำบลไทรงาม	อนุมัติ [APPROVE] นางสุภาลี อินทอง นายกเทศมนตรีตำบลไทรงาม	มาตราส่วน [SCALE] NOT TO SCALE	วัน/เดือน/ปี [DATE]	แผ่นที่ [SHEET NO.] / รวม [TOTAL]
									แบบเลขที่

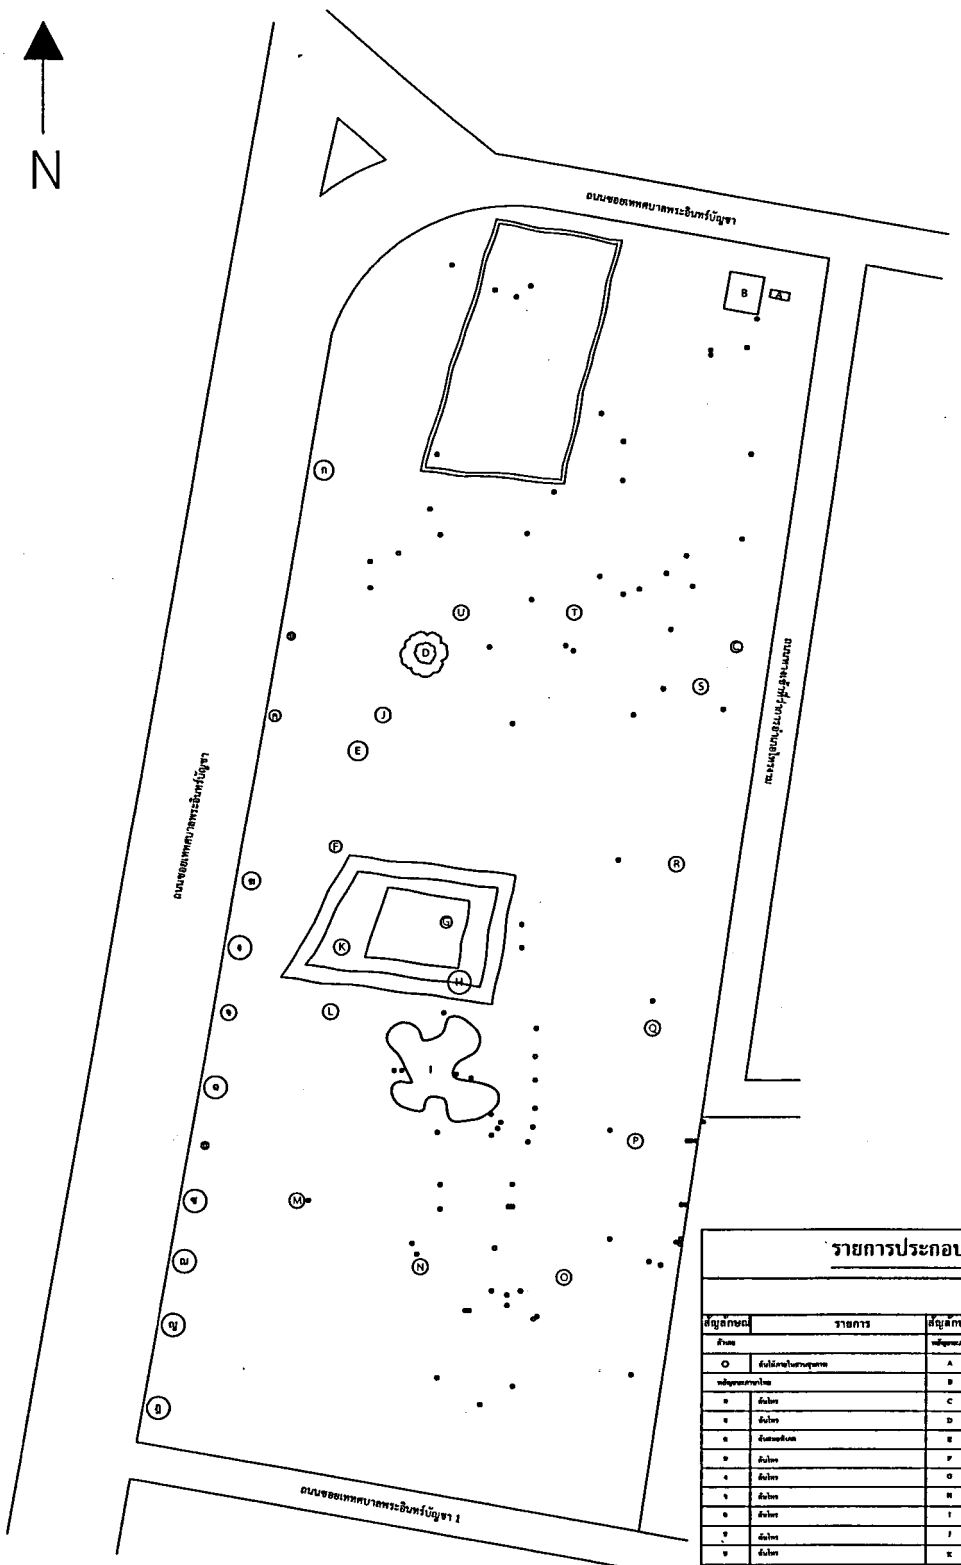

รายการประกอบแบบแปลนผังบริเวณพื้นที่ก่อสร้าง (เดิม)

รายการประกอบแบบ

สัญลักษณ์	รายการ	สัญลักษณ์	รายการ	สัญลักษณ์	รายการ
ตำแหน่ง		หมู่ไม้ยืนต้นประเภทต้นสน		O	จุดออกกำลังกายที่ 8
O	ต้นไม้ล้มลงในสวนสาธารณะ	A	ป้ายชื่อสวนสาธารณะ	P	จุดออกกำลังกายที่ 7
หมู่ไม้ยืนต้นประเภทไทร		B	ศาลา	Q	จุดออกกำลังกายที่ 6
a	ต้นไทร	C	ต้นน้ำพุ	R	จุดออกกำลังกายที่ 9
b	ต้นไทร	D	เต้นท์ภาค (เต้นท์ที่ 1)	S	จุดออกกำลังกายที่ 10
c	ต้นไทรขนาดเล็ก	E	ป้ายชื่อสวนสาธารณะ	T	จุดออกกำลังกายที่ 11
d	ต้นไทร	F	ป้ายออกกำลังกาย 12 ฐานที่	U	จุดออกกำลังกายที่ 12
e	ต้นไทร	G	ต้นน้ำพุ		
f	ต้นไทร	H	แท่งเหล็กรับกระแสไฟฟ้าต้นน้ำพุ		
g	ต้นไทร	I	สวนน้ำ		
h	ต้นไทร	J	จุดออกกำลังกายที่ 1		
i	ต้นไทร	K	จุดออกกำลังกายที่ 5		
m	ต้นไทร	L	จุดออกกำลังกายที่ 2		
ญ	ต้นไทร	M	จุดออกกำลังกายที่ 4		
ฐ	ต้นไทร	N	จุดออกกำลังกายที่ 3		

แบบแปลนผังบริเวณสถานที่ก่อสร้าง (เดิม)

SCALE : NOT TO SCALE

SUBDISTRICT MUNICIPALITY SAI NGAM	โครงการ (PROJECT) โครงการก่อสร้างสวนสาธารณะเฉลิมพระเกียรติ เนื่องในโอกาสมหามงคลพระราชพิธีบรมราชาภิเษก หมู่ที่ 3 ชุมชนเจริญผลพัฒนา ตำบลไทรงาม อำเภอไทรงาม จังหวัดกำแพงเพชร	เจ้าของ (OWNER) เทศบาลตำบลไทรงาม อำเภอไทรงาม จังหวัดกำแพงเพชร	เขียนแบบ (DRAWN BY) นายพิพัฒน์ ทองทา นายสำเริงฤทธิ์ ปุญิติงาม	ตรวจแบบ (CHECK DRAWING) นายสุเทพ ขอบทอง ผู้อำนวยการกองช่าง	เห็นชอบ (AGREE) ว่าที่ ร.อ. ปิยพร บุญมี ปลัดเทศบาลตำบลไทรงาม	อนุมัติ (APPROVED) นายสุภาส อินทอง นายกเทศมนตรีตำบลไทรงาม	มาตราส่วน (SCALE) NOT TO SCALE	วันเดือนปี (DATE)	แผ่นที่ (SHEET NO) รวม (TOTAL) แบบเลขที่

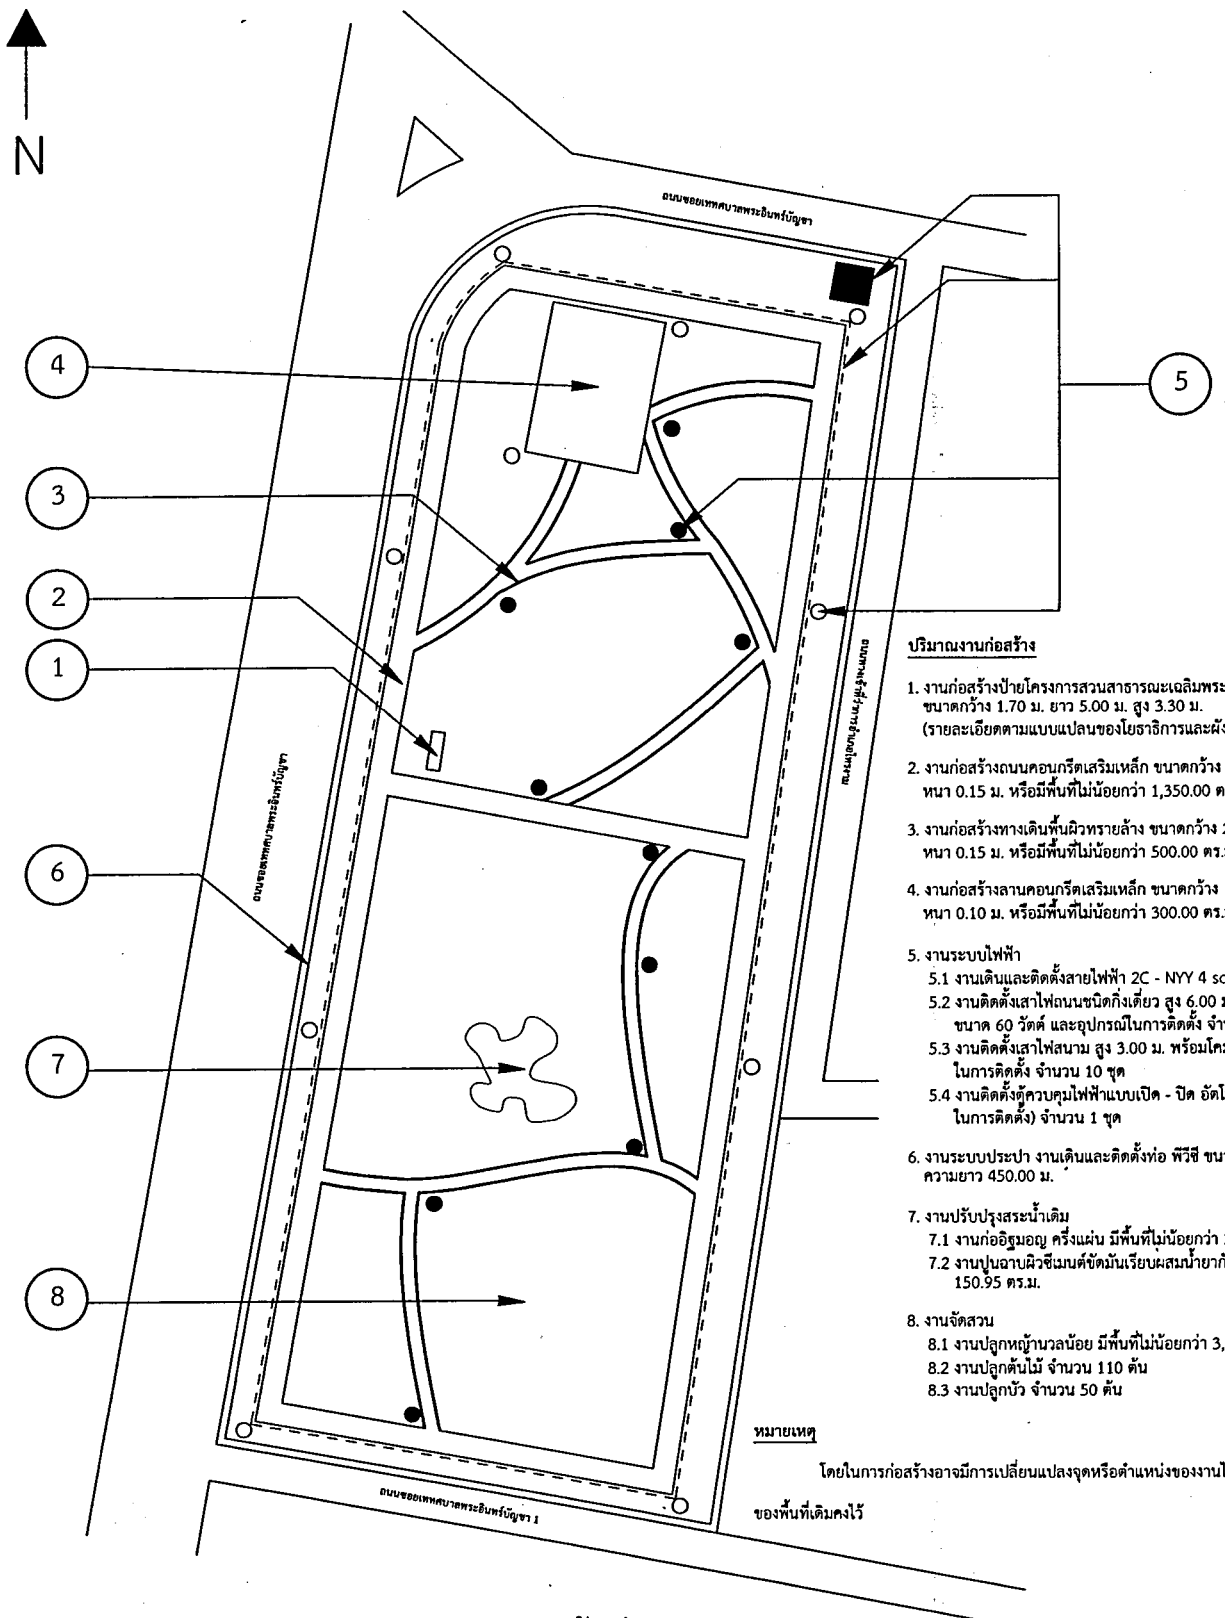

ปริมาณงานก่อสร้าง

1. งานก่อสร้างป้ายโครงการสวนสาธารณะเฉลิมพระเกียรติฯ ขนาดกว้าง 1.70 ม. ยาว 5.00 ม. สูง 3.30 ม. (รายละเอียดตามแบบแปลนของโยธาธิการและผังเมือง)
2. งานก่อสร้างถนนคอนกรีตเสริมเหล็ก ขนาดกว้าง 3.00 ม. ยาว 450.00 ม. หนา 0.15 ม. หรือมีพื้นที่ไม่น้อยกว่า 1,350.00 ตร.ม.
3. งานก่อสร้างทางเดินพื้นผิวทรายล้าง ขนาดกว้าง 2.00 ม. ยาว 250.00 ม. หนา 0.15 ม. หรือมีพื้นที่ไม่น้อยกว่า 500.00 ตร.ม.
4. งานก่อสร้างลานคอนกรีตเสริมเหล็ก ขนาดกว้าง 15.00 ม. ยาว 20.00 ม. หนา 0.10 ม. หรือมีพื้นที่ไม่น้อยกว่า 300.00 ตร.ม.
5. งานระบบไฟฟ้า
   - 5.1 งานเดินและติดตั้งสายไฟฟ้า 2C - NYY 4 sq.mm. ความยาว 700.00 ม.
   - 5.2 งานติดตั้งเสาไฟถนนชนิดกิ่งเดี่ยว สูง 6.00 ม. พร้อมโคมไฟถนน LED ขนาด 60 วัตต์ และอุปกรณ์ในการติดตั้ง จำนวน 10 ชุด
   - 5.3 งานติดตั้งเสาไฟสนาม สูง 3.00 ม. พร้อมโคมไฟสนามและอุปกรณ์ในการติดตั้ง จำนวน 10 ชุด
   - 5.4 งานติดตั้งตู้ควบคุมไฟฟ้าแบบเปิด - ปิด อัตโนมัติ (พร้อมอุปกรณ์ในการติดตั้ง) จำนวน 1 ชุด
6. งานระบบประปา งานเดินและติดตั้งท่อ พีวีซี ขนาด 2.00 นิ้ว ชั้น 8.5 ความยาว 450.00 ม.
7. งานปรับปรุงสระน้ำเดิม
   - 7.1 งานก่ออิฐมอญ ครึ่งแผ่น มีพื้นที่ไม่น้อยกว่า 3.75 ตร.ม.
   - 7.2 งานปูนฉาบผิวซีเมนต์ขัดมันเรียบผสมน้ำยากันซึม มีพื้นที่ไม่น้อยกว่า 150.95 ตร.ม.
8. งานจัดสวน
   - 8.1 งานปลูกหญ้านวลน้อย มีพื้นที่ไม่น้อยกว่า 3,000.00 ตร.ม.
   - 8.2 งานปลูกต้นไม้ จำนวน 110 ต้น
   - 8.3 งานปลูกบัว จำนวน 50 ต้น

หมายเหตุ

โดยในการก่อสร้างอาจมีการเปลี่ยนแปลงจุดหรือตำแหน่งของงานได้ เพื่อให้ยังมีสภาพแวดล้อมของพื้นที่เดิมคงไว้

แบบแปลนผังบริเวณพื้นที่ในการก่อสร้าง

SCALE : NOT TO SCALE

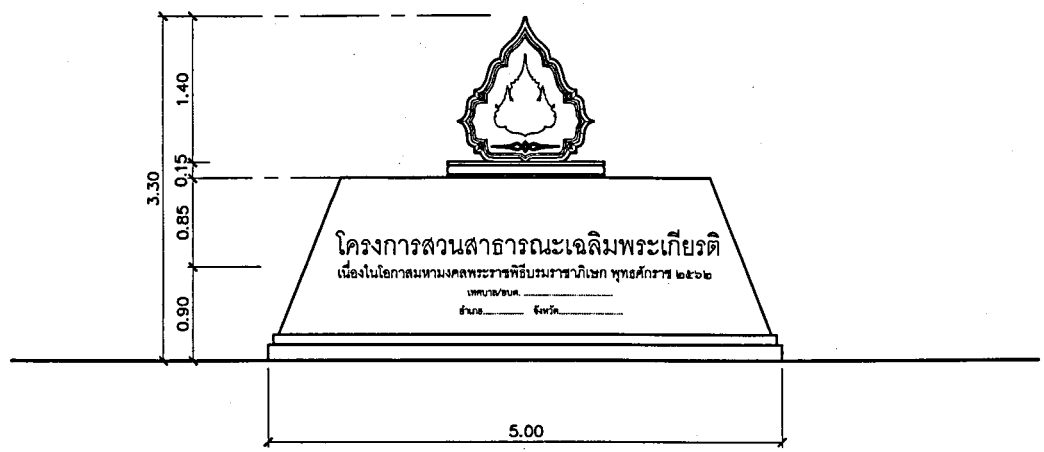

รูปด้านหน้า

มาตราส่วน 1 : 50

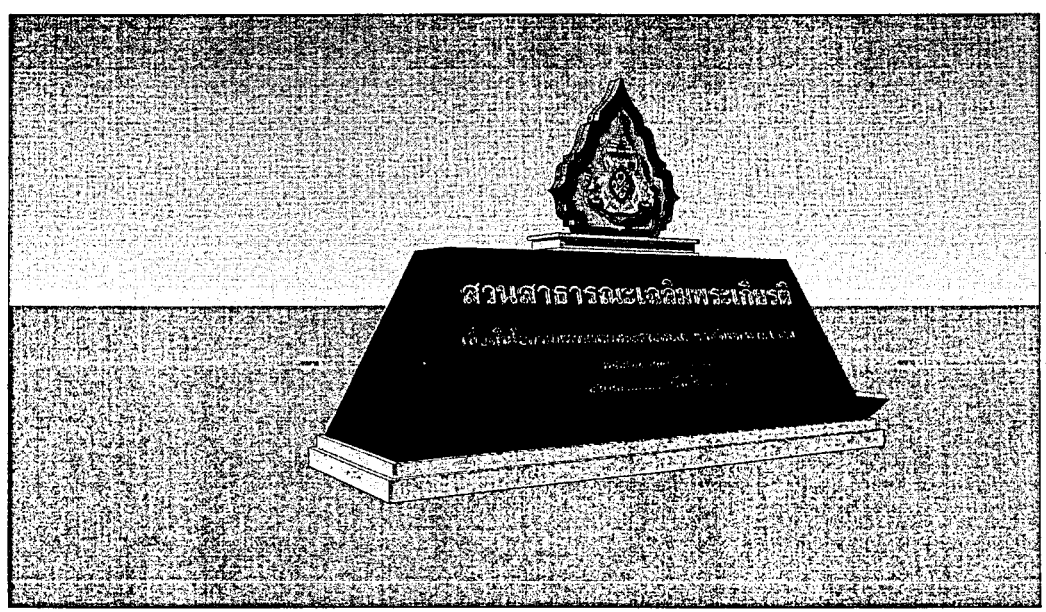

ทัศนียภาพ

พิพัฒน์ ทองทา
(นายพิพัฒน์ ทองทา)
นายช่างโยธาปฏิบัติงาน

(นายอุเทน ขอมทอง)
ผู้อำนวยการกองช่าง

ว่าที่ ร.อ.
(นนท์ศรี บุญมี)
ปลัดเทศบาลตำบลไทรงาม

(นางสุมาลี อินทอง)
นายกเทศมนตรีตำบลไทรงาม

กรมโยธาธิการและผังเมือง

สำนักสถาปัตยกรรม

แบบมาตรฐาน

ป้ายโครงการสวนสาธารณะเฉลิมพระเกียรติ

กลุ่มงานสถาปัตยกรรม	รกฉ	สถาปนิก
		สถาปนิก
		หัวหน้างานฯ
		หัวหน้ากลุ่มฯ
กลุ่มงานวางผังแม่บท และงานภูมิสถาปัตยกรรม		ภูมิสถาปนิก
		ภูมิสถาปนิก
		หัวหน้ากลุ่มฯ
กลุ่มงานนิเทศศิลป์		ช่างศิลป์
		นิเทศนากร
		หัวหน้ากลุ่มฯ
ฝ่ายเขียนแบบ		เขียนแบบ
		สำรวจ
		หัวหน้าฝ่ายฯ

ที่ปรึกษา

ผู้อำนวยการสำนัก

สถาปนิกใหญ่

อนุมัติ

(แทน) อธิบดี

แสดงแบบ

รูปด้านหน้า ทัศนียภาพ

มาตราส่วน SCALE		เลขที่แบบ AR	
วันเดือนปี มิ.ย. 2562		แผ่นที่	จำนวนแผ่น
ใช้แทนแผ่นที่	เลขที่กำกับแบบ	A-01	1

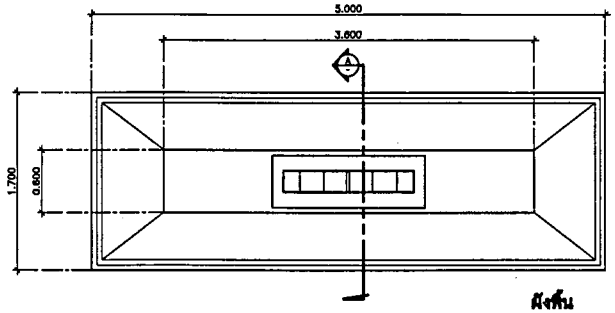

ผังพื้น

มาตราส่วน 1:25

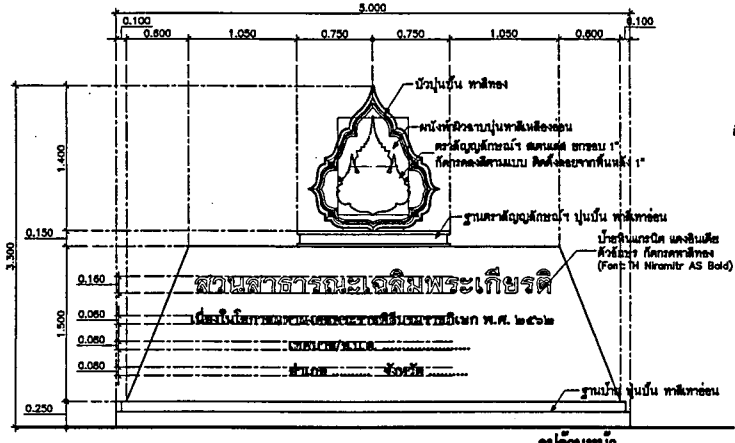

รูปด้านหน้า

มาตราส่วน 1:25

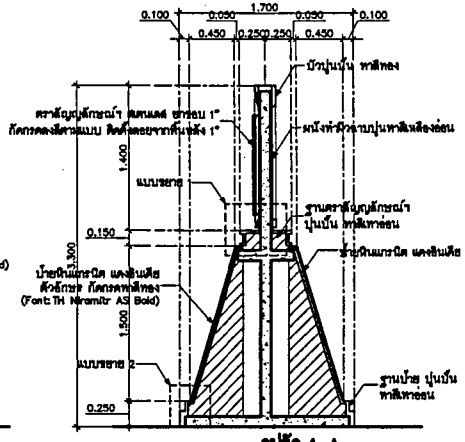

รูปตัด A–A

มาตราส่วน 1:25

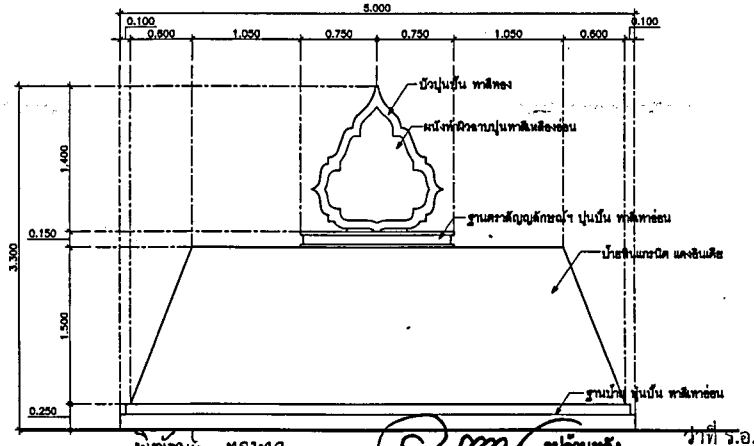

รูปด้านหลัง

มาตราส่วน 1:25

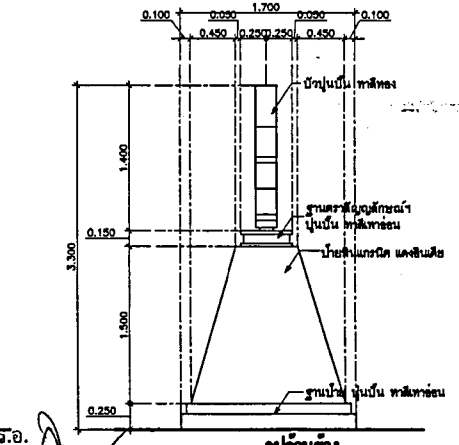

รูปด้านข้าง

มาตราส่วน 1:25

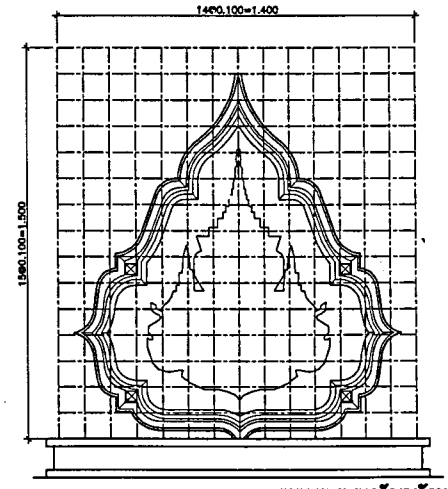

แบบขยาย ตราสัญญลักษณ์ฯ

มาตราส่วน 1:10

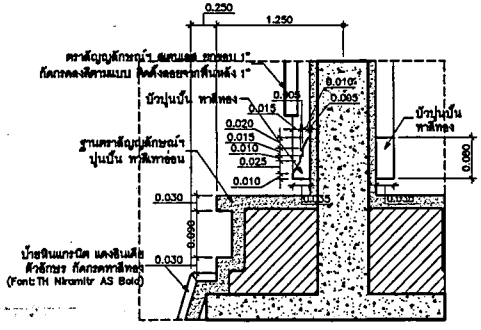

แบบขยาย 1

มาตราส่วน 1:5

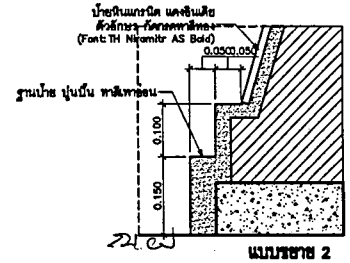

แบบขยาย 2

มาตราส่วน 1:5

พิพัฒน์ ทองทา
(นายพิพัฒน์ ทองทา)
นายช่างโยธาปฏิบัติงาน

(นายอุเทน ขอนทอง)
ผู้อำนวยการกองช่าง

ว่าที่ ร.อ.
(มนัส บุญมี)
ปลัดเทศบาลตำบลไทรงาม

(นางสุมาลี อินทอง)
นายกเทศมนตรีตำบลไทรงาม

กรมโยธาธิการและผังเมือง

สำนักสถาปัตยกรรม

แบบ
ป้ายโครงการสวนสาธารณะเฉลิมพระเกียรติ
เนื่องในโอกาสมหามงคลพระราชพิธีบรมราชาภิเษก พ.ศ. ๒๕๖๒

กลุ่มงานสถาปัตยกรรม	สถาปัก	สถาปัก
	ปัก	สถาปัก
		นักสถาปนิก
		นักสถาปัตยกรรม
กลุ่มงานภูมิสถาปัตยกรรม		ภูมิสถาปัก
		ภูมิสถาปัก
	สวน	นักสถาปัตยกรรม
กลุ่มงานสิ่งแวดล้อม		นักสิ่งแว
		นักสถาปัตย
		นักสถาปัตยกรรม
ฝ่ายเขียนแบบ		เขียนแบบ
		ช่างสำ
		นักสถาปัตยก

ที่เขียนา

ผู้อำนวยการสำนัก

สถาปนิกใหญ่

ผู้ปริ

ชื่อแบบ

ผังพื้น รูปด้าน รูปตัด
แบบขยาย

มาตราส่วน 1:25 , 1:10	แบบเลขที่ AR62025
วันที่ผลิตปี 12 ก.ค. 2562	
ไฟล์แบบแนบ	แบบที่เกี่ยวข้อง
แผ่นที่ –	จำนวนแผ่น –

ป้ายโครงการ สวนเฉลิมพระเกียรติ

เนื่องในโอกาสมหามงคลพระราชพิธีบรมราชาภิเษก พ.ศ. ๒๕๖๒

กรมโยธาธิการและผังเมือง กระทรวงมหาดไทย

ชื่อโครงการ

ป้ายโครงการ สวนเฉลิมพระเกียรติ
เนื่องในโอกาสมหามงคลพระราชพิธีบรมราชาภิเษก พ.ศ. ๒๕๖๒

เจ้าของ

กรมส่งเสริมการปกครองท้องถิ่น กระทรวงมหาดไทย

สถานที่ก่อสร้าง

ออกแบบโดย

กรมโยธาธิการและผังเมือง กระทรวงมหาดไทย

เลขที่แบบ	จำนวนแผ่น
AR-	-
LA-62025	2
IN	-
S62133	1
SN	-
F	-
M	-
รวม	3

(นายพิพัฒน์ ทองทา)
นายช่างโยธาปฏิบัติงาน

(นายอุเทน ขอนทอง)
ผู้อำนวยการกองช่าง

ว่าที่ ร.อ.
(ชนตรี บุญมี)
ปลัดเทศบาลตำบลไทรงาม

(นางสุมาลี อินทอง)
นายกเทศมนตรีตำบลไทรงาม

รายการทั่วไป

หมวดที่ 1 วัตถุประสงค์และขอบเขตของงาน

1.1 ผู้ว่าจ้าง มีความประสงค์จะจ้างเหมาก่อสร้าง อาคารตามแบบก่อสร้างของกรมโยธาธิการและผังเมือง ผู้รับจ้างต้องทำการก่อสร้างตามรูปแบบและรายการก่อสร้าง รวมทั้งปฏิบัติตามข้อกำหนดในสัญญา ตลอดจนจัดหาวัสดุหรืออุปกรณ์ใดๆ ที่จำเป็นต้องใช้เพื่อให้เป็นไปตามหลักวิชาการก่อสร้าง ให้แล้วเสร็จบริบูรณ์ทันใช้งานได้ตามวัตถุประสงค์ของผู้ว่าจ้างทุกประการ

1.2 ในการเสนอราคาค่าก่อสร้าง ตามข้อ 1.1 ต้องรวมค่าใช้จ่ายดังต่อไปนี้

1.2.1 การจัดหาวัสดุ อุปกรณ์ แรงงาน ผู้ควบคุมงานหรือผู้แทนผู้รับจ้าง ช่างฝีมือ เครื่องมือ เครื่องทุ่นแรง และสิ่งอำนวยความสะดวกให้แล้วเสร็จเรียบร้อยสมบูรณ์ตามรูปแบบและรายการ รวมทั้งข้อกำหนดและสัญญาจนใช้งานได้ตามวัตถุประสงค์ของผู้ว่าจ้างทุกประการ

1.2.2 การดำเนินการตรวจสอบวัสดุอุปกรณ์ต่าง ๆ การรื้อถอนขนย้ายสิ่งกีดขวาง ปรับปรุงบริเวณที่จะทำการก่อสร้าง พร้อมทั้งการรายงานผลตามที่กำหนดในรายการประกอบแบบ

1.2.3 การจัดหาเอกสาร รายละเอียด (SPECIFICATION) และตัวอย่าง ของวัสดุต่างๆ ตามที่กำหนดในรายการประกอบแบบตามความประสงค์ของผู้ว่าจ้างหรือผู้ออกแบบ

1.2.4 การทำแผนการดำเนินงาน (WORK SCHEDULE) และการทำตารางการดำเนินการก่อสร้าง (CRITICAL PATH METHOD) เสนอต่อผู้ว่าจ้าง

1.2.5 การจัดหาและการบริการ ในการใช้ ไฟฟ้าแสงสว่าง ไฟฟ้ากำลัง น้ำสะอาด โทรศัพท์ที่จะใช้ในการก่อสร้าง

1.2.6 การซ่อมแซมส่วนที่เสียหายอันเกิดจากการก่อสร้างครั้งนี้ให้มีสภาพดีดังเดิม

1.2.7 การดำเนินการป้องกันการบาดเจ็บอันตรายใดๆ ที่อยู่ ณ อาคารใกล้เคียง และการป้องกันและการประกันความเสียหายและอุบัติเหตุ รวมทั้งค่าใช้จ่าย ค่าชดเชยเกี่ยวกับการบาดเจ็บหรือเสียชีวิต อันเกิดจากการก่อสร้างครั้งนี้

1.2.8 การขนย้ายวัสดุเหลือใช้ หรือวัสดุอุปกรณ์ที่ไม่ถูกต้องตามรายการหรือสัญญา การทำโครงระบุและสิ่งปฏิกูลออกจากบริเวณก่อสร้าง ตลอดจนการทำความสะอาดอาคารและบริเวณก่อสร้างก่อนส่งมอบงาน

1.2.9 การเปลี่ยนแปลงแก้ไข การรื้อและทำขึ้นใหม่ในส่วนที่ผู้รับจ้างทำการก่อสร้างผิดไปจากแบบ รายการหรือข้อกำหนด หรือในกรณีที่มีความจำเป็นต้องแก้ไขเปลี่ยนแปลงเล็กน้อย เพื่อความมั่นคงแข็งแรงของการและความสวยงามเป็นระเบียบเรียบร้อยทางสถาปัตยกรรมโดยมิได้เปลี่ยนแปลงองค์ประกอบส่วนใหญ่หรือลักษณะเดิม

หมวดที่ 2 ข้อกำหนดและหลักปฏิบัติทั่วไปของผู้รับจ้าง

2.1 ผู้รับจ้างต้องศึกษารูปแบบ รายการต่าง ๆ ข้อกำหนดและขั้นตอนการทำงานต่าง ๆ ให้ละเอียดก่อนลงมือทำงาน หากมีข้อสงสัยประการใดให้สอบถามคณะกรรมการตรวจการจ้างทันทีหรือแจ้งเป็นลายลักษณ์อักษร และได้รับคำตอบเป็นลายลักษณ์อักษรจากคณะกรรมการตรวจการจ้างแล้ว จึงสามารถดำเนินการทำงานนั้น ๆ ได้ และระยะเวลาที่ใช้ในการโต้ตอบนี้จะถือว่าระยะเวลาเป็นข้ออ้างของสัญญาไม่ได้

2.2 ผู้รับจ้างต้องศึกษาสำรวจพื้นที่ ที่จะทำการก่อสร้าง รวมทั้งสภาพแวดล้อมต่างละเอียดโดยต้องไม่นำอุปสรรคจากการรบกวนต่างๆ สภาพพื้นที่มาเป็นข้ออ้างใด ๆ ทั้งสิ้น นอกจากจะมีเหตุสุดวิสัยโดยแท้จริงที่ไม่สามารถคาดคิดมาก่อนเท่านั้น โดยต้องชี้แจงต่อผู้ว่าจ้างโดยด่วน เพื่อพิจารณาเหตุผลนั้น

2.3 ผู้รับจ้างต้องเริ่มทำการก่อสร้าง ภายในกำหนดเวลาที่ระบุไว้ในสัญญา และผู้รับจ้างจะต้องเสนอรายชื่อวิศวกรผู้ควบคุมงาน เจ้าหน้าที่ประสานงานหรือเจ้าหน้าที่อื่น ๆ ที่เกี่ยวข้องกับการ ก่อสร้างให้ผู้ว่าจ้างทราบด้วย

2.4 การเสนอขั้นตอนต่าง ๆ ของผู้รับจ้างต่อผู้ว่าจ้าง ต้องผ่านผู้ควบคุมงานก่อสร้างของฝ่าย ผู้ว่าจ้างทุกครั้ง

2.5 ผู้รับจ้างต้องปฏิบัติตามข้อชี้แจงและคำแนะนำของคณะกรรมการตรวจการจ้างหรือผู้ควบคุมงานของผู้ว่าจ้างโดยเคร่งครัดตลอดระยะเวลาการดำเนินการเกี่ยวกับการก่อสร้าง

2.6 หากผู้รับจ้างไม่ปฏิบัติตามคำสั่ง ของคณะกรรมการตรวจการจ้างในเรื่องหนึ่งเรื่องใด ๆ ระหว่างระยะเวลาของการก่อสร้าง หรือระยะเวลาของการประกันความชำรุดตามสัญญา ผู้ว่าจ้างมีสิทธิ์ที่จะว่าจ้างบุคคลอื่นมาทำงานแทน ผู้รับจ้างโดยให้ค่าใช้จ่ายในการนี้จากเงินค่าจ้างหรือประกันผลงานของผู้รับจ้างได้ทันทีแล้วแต่กรณี

2.7 ในระหว่างปฏิบัติการก่อสร้าง ผู้รับจ้างต้องจัดหาผู้ควบคุมงานก่อสร้างอย่างน้อย 1 คน หัวหน้าคนงานรวมทั้งช่างฝีมือที่มีประสบการณ์และความชำนาญงานในแต่ละแขนงของงานเป็นอย่างดีมาทำงานก่อสร้างนี้ คณะกรรมการตรวจการจ้างมีสิทธิ์ให้ผู้รับจ้างถอนผู้หนึ่งผู้ใดออกจากการทำงานก่อสร้างนี้ได้ ถ้าเห็นว่าผู้นั้นปฏิบัติมิชอบ หรือไร้สมรรถภาพและผู้รับจ้างต้องจัดหาผู้อื่นมาทำงานแทนโดยทันที

2.8 การปักผังและการทำระดับ ผู้รับจ้างต้องทำแบบรายละเอียดการปักผังและการทำระดับ (SHOP DRAWING)- เพื่อเสนอต่อคณะกรรมการตรวจการจ้างเพื่อชี้จุดกำหนดระดับมาตรฐานและตำแหน่งอาคารให้ถูกต้อง เมื่อปักผังและกำหนดระดับของอาคารแล้วเรียบร้อย ผู้รับจ้างจะต้องแจ้งให้ คณะกรรมการตรวจการจ้างผ่านผู้ควบคุมงานทราบอีกครั้งหนึ่ง เพื่อตรวจความเรียบร้อยว่าถูกต้องเมื่อได้รับอนุญาตเป็นลายลักษณ์อักษรจากคณะกรรมการตรวจการจ้างจึงลงมือดำเนินการ ก่อสร้าง ต่อไปได้

2.9 วัสดุอุปกรณ์ที่นำมาใช้ติดตั้งในอาคารต้องเป็นของใหม่ และถูกต้องตามแบบและรายการก่อสร้าง โดยต้องส่งตัวอย่างและเอกสารประกอบให้คณะกรรมการตรวจการจ้างเห็นชอบก่อน หากสงสัยว่าวัสดุอุปกรณ์ใดมีคุณสมบัติไม่ตรงตามแบบหรือรายการก่อสร้าง ผู้รับจ้างต้องนำวัสดุอุปกรณ์เหล่านั้นไปทดสอบยังสถาบันของทางราชการที่ผู้ว่าจ้างกำหนด และแจ้งผลการทดสอบให้คณะกรรมการตรวจการจ้างทราบ ถ้าผู้รับจ้างใช้วัสดุอุปกรณ์ที่มีคุณสมบัติไม่ตรงตามแบบและรายการก่อสร้าง ผู้ว่าจ้างมีสิทธิ์ให้ผู้รับจ้างรื้อถอนวัสดุอุปกรณ์เหล่านั้นออกไปจากบริเวณก่อสร้าง ได้ทันที

2.10 การขอใช้วัสดุหรืออุปกรณ์ เทียบเท่าคุณภาพของวัสดุที่กำหนดไว้จักต้องปฏิบัติตามระเบียบสำนักนายกรัฐมนตรี และผู้รับจ้างจะต้องเป็นผู้จัดหาเอกสารแสดงคุณลักษณะของวัสดุ หรืออุปกรณ์นั้นๆ หากต้องมีการทดสอบต้องนำไปทดสอบยังสถาบันของทางราชการ ที่ผู้ว่าจ้างกำหนดและ แจ้งผลการทดสอบต่อคณะกรรมการผู้ทรงคุณวุฒิเพื่อใช้ในการพิจารณา

2.11 ในกรณีที่ผู้ว่าจ้าง มีความจำเป็นต้องอนุมัติให้มีการเปลี่ยนแปลงแก้ไขแบบและรายการประกอบวัสดุอุปกรณ์ จากที่กำหนดไว้ในสัญญา หรือหากผู้รับจ้างขออนุมัติใช้วัสดุอุปกรณ์ที่มีคุณภาพเทียบเท่าและอุปกรณ์ ที่ได้รับอนุมัติให้ใช้นั้นมีราคาต่ำกว่าวัสดุอุปกรณ์ที่กำหนดไว้ผู้รับจ้างจักต้องลดราคาค่าก่อสร้างลงตามราคาที่แตกต่างนั้นให้แก่ ผู้ว่าจ้าง

2.12 ผู้รับจ้างต้องพร้อมที่จะแสดงใบรับ หรือใบเสร็จรับเงินในการสั่งซื้อวัสดุ หรืออุปกรณ์แสดงต่อคณะกรรมการตรวจการจ้างได้เสมอเมื่อมีการร้องขอ

2.13 การเก็บวัสดุและอุปกรณ์ ที่นำเข้ามาในบริเวณที่ทำการก่อสร้างผู้รับจ้างจะต้อง จัดการป้องกันมิให้วัสดุและอุปกรณ์เสื่อมคุณภาพชำรุดหรือเสียหาย หากเกิดการ เสื่อมคุณภาพ ชำรุด หรือสูญหาย ผู้รับจ้างต้องจัดหามาทดแทนให้ครบถ้วน

2.14 ผู้รับจ้างจะต้องดำเนินการก่อสร้าง โดยไม่ก่อการรบกวนประชาชนในที่สาธารณะ หรือถนนหนทางบริเวณข้างเคียงที่ก่อสร้าง และไม่ทำให้เกิดเสียหายต่อถนนหนทางสาธารณะ ระบบท่อประปา ท่อระบายน้ำ หากเกิดการเสียหายต้องรีบซ่อมแซมให้ดีเหมือนเดิมทันที หากเกิดการเสียหายต้องจ่ายค่าเสียหายนั้น ๆ .

2.15 ผู้รับจ้างต้องทำตามกฎหมาย กฎข้อบังคับ ระเบียบของราชการที่กำหนดไว้ทั้งในเรื่องการก่อสร้าง ในเรื่องแรงงาน และในเรื่องภาษีอากร

2.16 ในระหว่างเวลาดำเนินการก่อสร้าง ผู้รับจ้างต้องให้ความสะดวกและจัดหาอุปกรณ์เพื่อความปลอดภัยแก่ผู้ตรวจงานของผู้ว่าจ้างที่จะเข้าไปตรวจงานได้โดยสะดวกและปลอดภัย

2.16 ในกรณีที่ผู้รับจ้างล้มละลาย หรือทำการเสนอหรือโอนผลประโยชน์ใด ๆ ให้กับบริษัทที่ได้เลิกกิจการไปแล้ว หรือโอนงานตามสัญญานี้ให้กับผู้อื่นโดยไม่ได้รับอนุญาตเป็นลายลักษณ์อักษรจากผู้ว่าจ้าง หรือในกรณีที่คณะกรรมการตรวจการจ้างได้ทำใบรับรองว่าผู้รับจ้าง

ก. ทิ้งงาน หรือ

ข. ไม่เริ่มงานหรือหยุดงานหลังจากที่ได้รับคำสั่งจากผู้ว่าจ้างให้ทำงานนั้น ๆ แล้วเป็นระยะ เวลา 28 วัน หรือ

ค. ไม่รื้อถอนวัสดุสิ่งของหรืออุปกรณ์ หรือไม่รื้อแล้วสร้างงานใหม่ภายใน 28 วัน นับจากวันที่ได้รับคำสั่งเป็นลายลักษณ์อักษรจากคณะกรรมการตรวจการจ้าง ว่าวัสดุสิ่งของหรืองานชิ้น ๆไร้ไม่ได้ หรือ

ง. ไม่ดำเนินการตามเงื่อนไขที่ได้ระบุไว้ในสัญญา หรือละเลยที่จะทำตามความรับผิดชอบของตนตามสัญญาเนื่อง ๆ ผู้ว่าจ้างมีสิทธิ์แจ้งให้ผู้รับจ้างทราบล่วงหน้า 14 วัน ก่อนให้ผู้รับจ้างพ้นจากหน้าที่ในการดำเนินการ ก่อสร้างทันที โดยไม่ทำให้สัญญานั้นโมฆะแต่ประการใด

2.18 วัตถุโบราณ เช่น สิ่งแกะสลัก เหรียญ หรือวัตถุอื่น ๆ ที่ค้นพบได้หรือขุดได้ในระหว่างการทำงานก่อสร้างนี้ ต้องตกเป็นกรรมสิทธิ์ของผู้ว่าจ้าง และต้องมอบให้แก่ผู้ว่าจ้างในทันทีทันใด

2.19 ห้ามมิให้ติดตั้งเครื่องหมายการค้า และป้ายโฆษณาสินค้าทุกชนิดในบริเวณก่อสร้างหรือแม้เป็นป้ายชื่ออาคาร ชื่อผู้ออกแบบ ชื่อเจ้าของอาคาร ชื่อผู้ออกแบบอาคารและควบคุมการก่อสร้าง จึงจะอนุญาตให้ติดตั้งได้

2.20 ก่อนส่งมอบงานก่อสร้างที่ทำเสร็จแล้ว ผู้รับจ้างต้องจัดการเก็บกวาดเศษวัสดุ เศษไม้ เศษปูนในบริเวณก่อสร้าง และทำความสะอาด ทั้งภายในตัวอาคารและบริเวณก่อสร้างให้เรียบร้อยภายในกำหนดเวลาที่กำหนดไว้ในสัญญา

หมวดที่ 3 รายการควบคุมการก่อสร้างงานสถาปัตยกรรม

รายการควบคุมการก่อสร้างงานสถาปัตยกรรมนี้เป็นส่วนหนึ่งของรายการที่ผู้รับจ้างพึงปฏิบัติ ควบคู่กับแบบก่อสร้าง

3.1 การปักผังและการทำระดับ ผู้รับจ้างต้องเป็นผู้ปักผังและทำระดับเองทั้งหมด ก่อนที่จะเริ่มลงมือปักผังและทำระดับผู้รับจ้างต้องทำแบบรายละเอียดการปักผังและทำระดับ (SHOP DRAWING) เพื่อเสนอต่อคณะกรรมการตรวจการจ้างผ่านผู้ควบคุมงานเสียก่อนเพื่อกำหนดจุดกำหนดระดับมาตรฐานและตำแหน่งที่จะสร้างอาคารให้ถูกต้องตามความประสงค์เมื่อปักผังและกำหนดระดับของอาคารแล้วเรียบร้อย จะต้องแจ้งให้คณะกรรมการตรวจการจ้างเพื่อตรวจสอบความถูกต้องอีก ครั้งเมื่อได้รับอนุญาตเป็นลายลักษณ์อักษรแล้วจึงลงมือดำเนินการก่อสร้างต่อไปได้ รายละเอียดของการกำหนดระดับและการถมดิน

3.2 การถมดิน ค่าระดับ ผู้ว่าจ้างเป็นผู้จัดหาดินถมภายในอาคารและโดยรอบอาคารตามแบบและรายการก่อสร้างอาคาร ตามแบบของกรมโยธาธิการและผังเมือง การกำหนดค่าระดับ ± 0.00 ให้ดู รายละเอียดและขอบเขตการถมดินในแบบก่อสร้าง โดยผู้รับจ้างจะต้องดูสถานที่ก่อสร้างจริงก่อน ดำเนินการ

3.3 ผู้รับจ้างต้องเตรียมฝังท่อ (Sleeve) สำหรับการเดินท่อต่าง ๆ ไว้ล่วงหน้า ก่อนจะทำการฝังท่อต้องจัดส่งแบบ (SHOP DRAWING) แสดงตำแหน่งและขนาดของท่อแก่ให้คณะกรรมการตรวจการจ้างตรวจสอบก่อนดำเนินการติดตั้ง

3.4 การขุดถอนวัชพืช ผู้รับจ้างต้องทำการขุดถอนวัชพืชและขุดรากถอนโคนต้นไม้เดิมในบริเวณที่จะทำการถมดินออกก่อนดำเนินการถมดิน

3.5 บริเวณที่จะทำเป็นสนามหญ้า ให้ใช้ดินผิวหน้า (TOP SOIL) หนา 0.30 ม.เป็นวัสดุถมแทนดินถมในข้อ 3.1

หมวดที่ 4 การฝีมือ

ผู้รับจ้างต้องจัดหาช่างที่มีความรู้และความชำนาญในด้านนี้โดยเฉพาะมาเป็นผู้ดำเนินงานด้วยฝีมือประณีตเรียบร้อย หากเกิดการเสียหายใดๆ เนื่องจากการก่อสร้างนี้ จะต้องรับผิดชอบแบบก่อสร้างหรือรายการก่อสร้างใด ถ้ามิได้ระบุไว้แต่เป็นการจำเป็นต้องปฏิบัติให้ถูกหลักช่างที่ดี ผู้รับจ้างต้องปฏิบัติให้โดยถือเป็นเงินเพิ่มเติมพิเศษไม่ได้ กรณีแบบหรือรายการใดที่ขัดแย้งกันหรือมีความสงสัยเกี่ยวกับแบบหรือรายการใดก็ตาม ผู้รับจ้างจะต้องแจ้งให้ผู้ควบคุมงานของผู้ว่าจ้างหรือคณะกรรมการตรวจการจ้างทราบ แบบของวัสดุด้านความสวยงามหรือประณีตสถาปัตยกรรม จะต้องได้รับความเห็นชอบจากคณะกรรมการตรวจการจ้าง เช่นการทาสีอาคาร อุปกรณ์ประตูหน้าต่าง เป็นต้น ข้อวินิจฉัยของคณะกรรมการตรวจการจ้างจะถือเป็นข้อยุติและเด็ดขาด ทั้งนี้เพื่อความมั่นคงและถูกต้องตามความมุ่งหมายของการก่อสร้างรายนี้

(นายพิพัฒน์ ทองทา)	(นายอุเทน ขอนทอง)	ว่าที่ ร.อ. (มนตรี บุญมี)	(นางสุมาลี อินทอง)
นายช่างโยธาปฏิบัติงาน	ผู้อำนวยการกองช่าง	ปลัดเทศบาลตำบลไทรงาม	นายกเทศมนตรีตำบลไทรงาม

กรมโยธาธิการและผังเมือง

สำนักสถาปัตยกรรม

ป้ายโครงการสวนสาธารณะ เฉลิมพระเกียรติ ฯ

รายการประกอบแบบ

มาตราส่วน 1:20 , 1:10

LA :-01

2

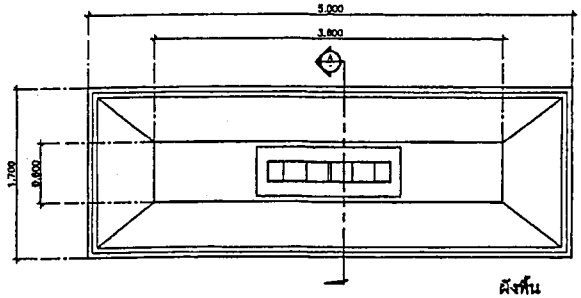

ผังพื้น

สีทอง ให้เทียบสีใกล้เคียงกับ
สีทิโลเล ระหัส GW707
หรือ สีดาโต้ ระหัส

สีทาท่อน ให้เทียบสีใกล้เคียงกับ
สีเบเยอร์ ระหัส 141-3
หรือ สีนิปปอน ระหัส NP N 1991 P
หรือ สีทิโลเล ระหัส 8307

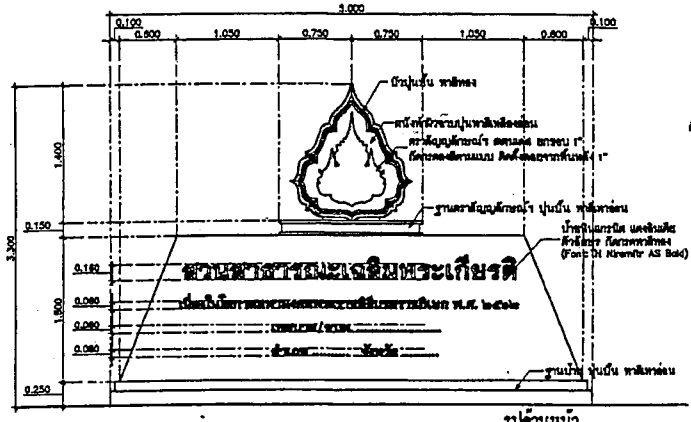

รูปด้านหน้า

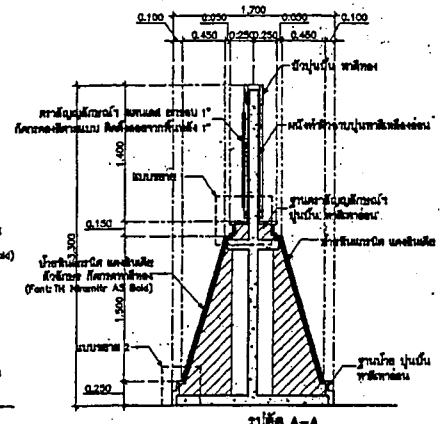

รูปตัด A-A

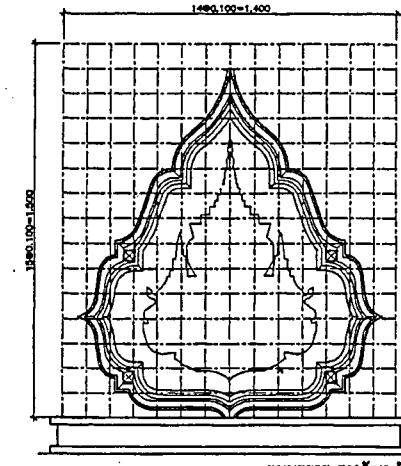

แบบขยาย ตราสัญญลักษณ์ฯ

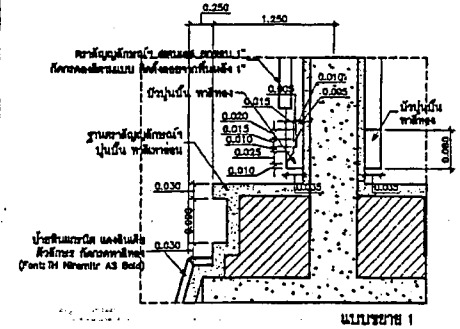

แบบขยาย 1

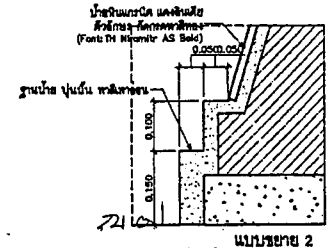

แบบขยาย 2

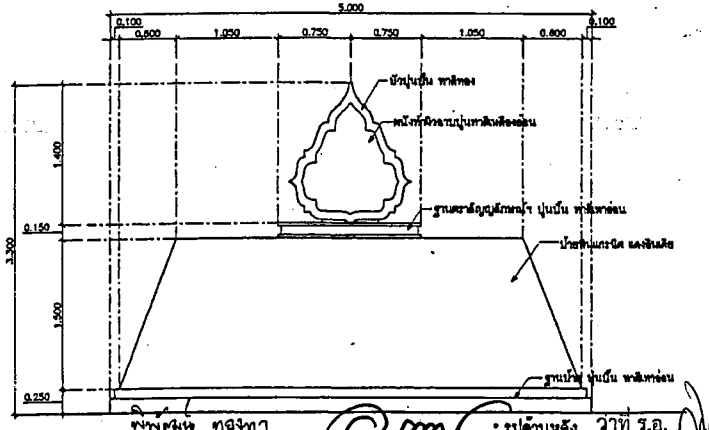

รูปด้านหลัง

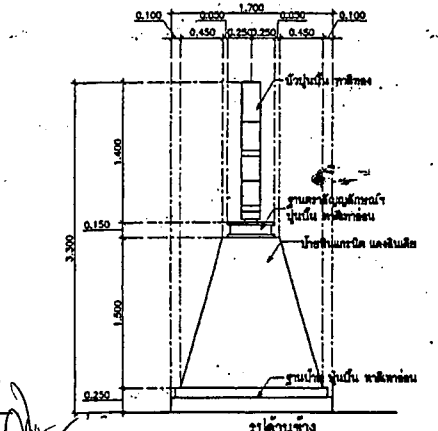

รูปด้านข้าง

พิพัฒน์ ทองทา
(นายพิพัฒน์ ทองทา)
นายช่างโยธาปฏิบัติงาน

(นายอุเทน ขอนทอง)
ผู้อำนวยการกองช่าง

วาที่ ร.อ.
(สมัตรี บุญมี)
ปลัดเทศบาลตำบลไทรงาม

(นางสุมาลี อินทอง)
นายกเทศมนตรีตำบลไทรงาม

กรมโยธาธิการและผังเมือง

สำนักสถาปัตยกรรม

ป้ายโครงการสวนสาธารณะ
เฉลิมพระเกียรติ ฯ

ผังพื้น รูปด้าน รูปตัด แบบขยาย	
มาตราส่วน 1:25 , 1:10	แฟ้มเลข LA-12025
วันที่ 24 ส.ค. 2562	แผ่นที่ LA-02
	จำนวนแผ่น 2

สารบัญแบบวิศวกรรมโครงสร้าง

แบบเลขที่	รายการแบบ	แผ่นที่
S 62153	รายการประกอบแบบงานโครงสร้าง ,	S-01
	แบบขยายฐานรากป้าย F14S ,	
	ผังพื้นที่ ระดับ +2.00 , แบบขยายรูปตัด B ,	
	แบบขยายรูปตัด A , แบบขยายฐาน B1	

รายการประกอบแบบงานโครงสร้าง

ให้ปฏิบัติตามมาตรฐานงานโครงสร้างอาคาร มยผ. 1101-52 ยึด 1100-52 เป็นมาตรฐานประกอบแบบนี้ทั้งสิ้น

1. คอนกรีต
   ทุกส่วนให้มีกำลังรับแรงอัดไม่น้อยกว่า ชนิดคอนกรีตให้ใช้ ค 3 โดยมีข้อกำหนดเกี่ยวกับการผสมคอนกรีตรูปทรงของแบบมาตรฐานที่ระดับ 28 วัน ไม่น้อยกว่า 250 กก./ซม.ตร.
2. เหล็กเส้นเสริมคอนกรีต
   2.1 เหล็กเส้นมาตรฐานชั้นคุณภาพ ส 6 มม. และ ส 9 มม. ให้ใช้เหล็กเส้นกลม SR-24 (ความต้านทานจุดคราก ไม่น้อยกว่า 2,400 กก./ซม.ตร.)
   2.2 เหล็กเส้นมาตรฐานชั้นคุณภาพ ส 12 มม. ขึ้นไปให้ใช้เหล็กเส้นข้ออ้อย SD-40 หรือ SD-40T (ความต้านทานจุดคราก ไม่น้อยกว่า 4,000 กก./ซม.ตร.)
3. งานฐานราก
   3.1 ในกรณีที่ไม่ได้งานฐานรากตามแบบมาตรฐานให้ใช้ไม่น้อยกว่า 6 ตัน/ตารางเมตร ให้ดำเนินการก่อสร้างฐานรากตาม F14S โดยมอบวิศวกร
   3.2 ในกรณีที่ไม่ได้งานฐานรากตามแบบมาตรฐานให้ใช้ไม่น้อยกว่า 6 ตัน/ตารางเมตร ให้ดำเนินการก่อสร้างฐานรากตามแบบ F14S
4. เหล็กโครงสร้างรูปพรรณ
   4.1 เหล็กโครงสร้างมีค่าจุดครากไม่น้อยกว่า 2,400 กก./ซม.ตร.
   4.2 เหล็กโครงสร้างรูปพรรณที่นำเข้าก่อสร้างต้องมีใบรับรองคุณภาพ ให้ปฏิบัติตามมาตรฐาน
   4.3 งานเชื่อมต้องกระทำโดยช่างเชื่อมที่มีความชำนาญ การเชื่อมเหล็กโครงสร้างรูปพรรณไม่น้อยกว่าเกณฑ์ (AWS D1.1/D1.3) ตลอดแนวเชื่อมโดยตลอด ต้องเชื่อมตลอดแนวเชื่อมด้วยลวดเชื่อมไม่น้อยกว่าขนาดเล็กสุดของโครงสร้างรูปพรรณที่นำมาต่อกัน
   4.4 ให้ทำสีกันสนิมชนิด LCD OXIDE อย่างน้อย 2 ชั้น ก่อนทาสีจริง
5. ผู้รับจ้างต้องทำการก่อสร้างให้ถูกต้องตามแบบและมาตรฐานก่อสร้างที่กำหนดไว้ หากพบว่า รับน้ำหนักไม่ได้ตามที่กำหนด ผู้รับจ้างต้องรื้อถอนทิ้งทันทีโดยค่าใช้จ่ายของผู้รับจ้างเอง และต้องเป็นผู้รับผิดชอบต่อความเสียหายที่เกิดขึ้นทั้งสิ้น
6. ผู้รับจ้างต้องทำการก่อสร้างให้ถูกต้องตามแบบและมาตรฐานก่อสร้าง ถ้าพบว่า หากมีข้อขัดแย้งกับสิ่งที่ได้ระบุไว้ในแบบสถาปนิกหรือวิศวกร จำนวนต้นต่อต้าง เช่นต้นไม้ผู้รับจ้างต้องรายงานที่ปรึกษาก่อนทันที ผู้รับจ้างต้องรื้อถอนทิ้งและทำการก่อสร้าง ได้ถูกต้อง และต้องเป็นผู้รับผิดชอบค่าใช้จ่ายทั้งสิ้นเอง
7. รายละเอียดเพิ่มเติมและที่ไม่ได้ระบุไว้ในแบบนี้ ให้ระบุเพิ่มเติมในแบบ ปรากฏในแบบ ซึ่งต้องปฏิบัติตามมาตรฐานที่กรมโยธาธิการและผังเมืองกำหนด ให้ดำเนินการตามมาตรฐานที่กรมโยธาธิการและผังเมือง

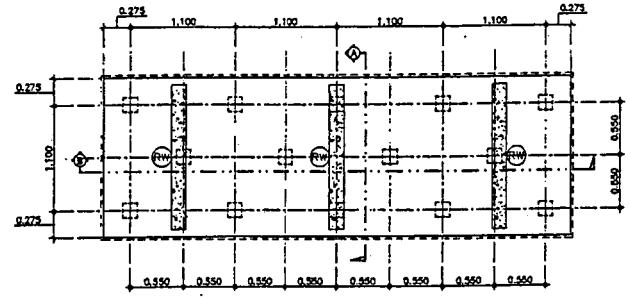

แบบขยายฐานรากป้าย F14S

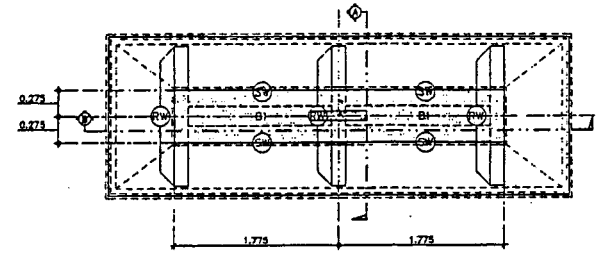

ผังพื้นที่ ระดับ +2.00

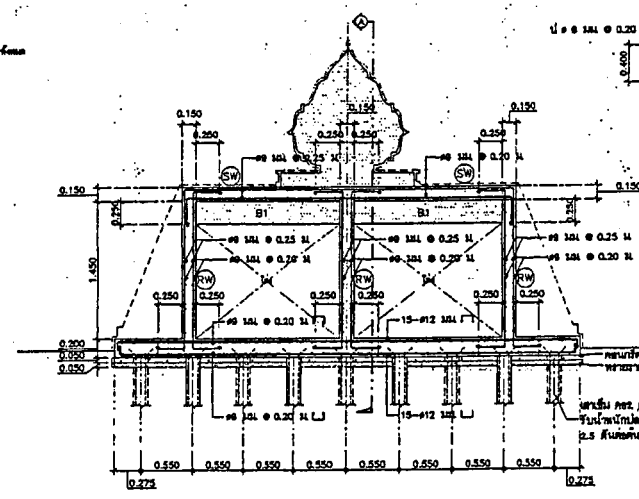

แบบขยายรูปตัด B

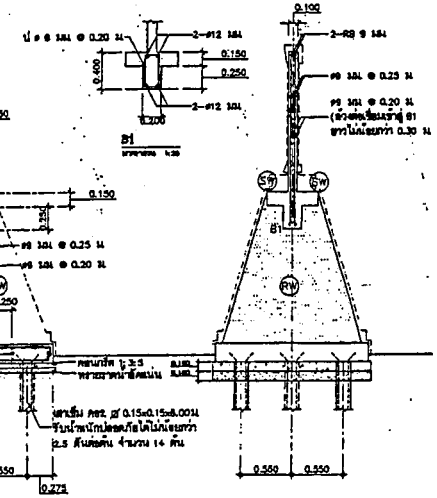

แบบขยายรูปตัด A

กรมโยธาธิการและผังเมือง สำนักวิศวกรรมโครงสร้างและงานระบบ	
แบบมาตรฐาน ป้ายโครงการสวนสาธารณะ เฉลิมพระเกียรติ ฯ เนื่องในโอกาสมหามงคลวันเฉลิมพระชนมพรรษาครบ 72 พรรษา ปีกาญจนาภิเษก	
วิศวกรโครงสร้าง 1	
ผังแบบ	
ผู้ตรวจ	
วิศวกรโยธาชำนาญการ	
ผู้อำนวยการกอง	
อนุมัติ	จักรพันธ์
แบบแสดง	รายการประกอบแบบงานโครงสร้าง แบบขยายฐานรากป้าย F14S , ผังพื้นที่ ระดับ +2.00 , แบบขยายรูปตัด B , แบบขยายรูปตัด A , แบบขยายฐาน B1
มาตราส่วน 1:20, 1:50	แบบเลขที่ S 62153
วันที่ ตุลาคม 2543	แผ่นที่ S-01 จำนวนแผ่น 1

(นายพิพัฒน์ ทองทา)
นายช่างโยธาปฏิบัติงาน

(นายอุเทน ขอนทอง)
ผู้อำนวยการกองช่าง

ว่าที่ ร.อ.
(มนตรี บุญมี)
ปลัดเทศบาลตำบลไทรงาม

(นายสุมาลี อินทอง)
นายกเทศมนตรีตำบลไทรงาม

สารบัญแบบวิศวกรรมโครงสร้าง

รายการประกอบแบบงานโครงสร้าง

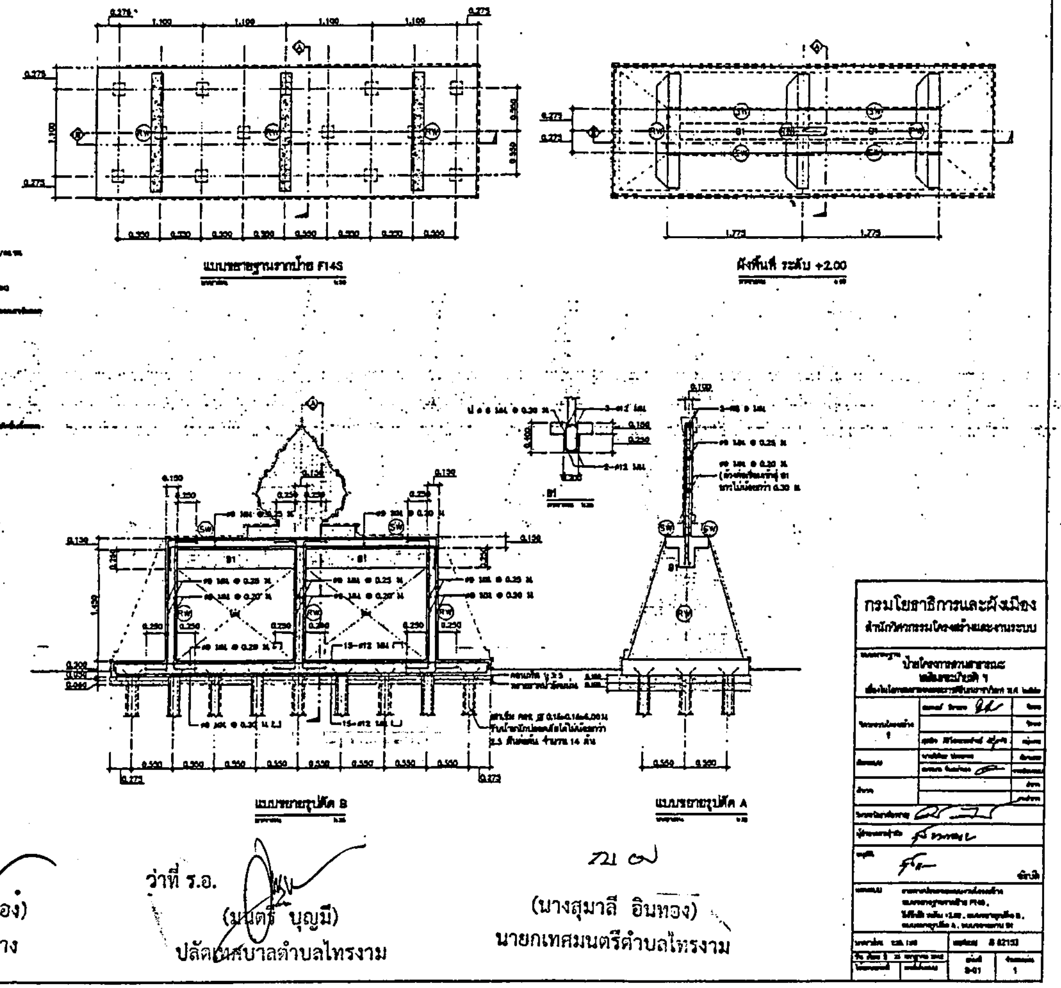

พิพัฒน์ ทองทา
(นายพิพัฒน์ ทองทา)
นายช่างโยธาปฏิบัติงาน

(นายอุเทน ขอนทอง)
ผู้อำนวยการกองช่าง

ว่าที่ ร.อ.
(มนตรี บุญมี)
ปลัดเทศบาลตำบลไทรงาม

(นางสุมาลี อินทอง)
นายกเทศมนตรีตำบลไทรงาม

แบบแปลนรายละเอียดของงานถนนคอนกรีตเสริมเหล็ก

รายการประกอบแบบ

1. ผิวจราจรคอนกรีต ให้ใช้คอนกรีตที่มีกำลังอัดประลัยของแท่งคอนกรีตตัวอย่างรูปบาศก์ 15 x 15 x 15 ซม. อายุ 28 วัน ไม่น้อยกว่า 280 กก. / ตร.ซม.
2. EXPANSION JOINT จะใช้เฉพาะกรณีที่เชื่อมต่อกับโครงสร้างที่มีฐานรากมั่นคงหรือบริเวณทางแยกที่เป็นถนนคอนกรีต
3. MASTIC JOINT SEALER ให้ใช้มาตรฐาน AASHTO M. 173 - 60 (1974) , ASTM. D.190 - 74
4. JOINT FILLER ให้ใช้ตาม AASHOT M. 153 - 70 , ASTM. 1753 - 67 (1973)
5. เหล็กเสริมให้ใช้เหล็กเสริมมาตรฐาน มอก. 20 และ มอก. 24
6. วัสดุที่ไม่ได้กำหนดในแบบนี้ ให้มีคุณสมบัติเป็นไปตามมาตรฐานงานทางหลวงชนบท
7. มิติเป็น * เมตร * ยกเว้นระบุเป็นอย่างอื่น
8. รอยต่อในคอนกรีตยกเว้น EXPANSION JOINT ให้ทำรอยต่อด้วยเครื่องเซอะร่องคอนกรีต
9. การเทคอนกรีตให้ใช้ CONCRETE PAVER ในกรณีที่จำเป็นจะต้องเทคอนกรีตด้วยแรงงานคนให้เทคอนกรีตได้เฉพาะช่วงที่เว้นไว้ยาวติดต่อไม่น้อยกว่า 30 เมตร
10. การทำผิวหน้าให้หยาบ ให้ทำโดยลากแปลงกวาดขอบด้านหนึ่งไปยังขอบอีกด้านหนึ่งอย่างสม่ำเสมอ และให้เหลื่อมกันโดยร่องที่เกิดจะต้องไม่ลึกไม่เกิน 2 มม.

หมายเหตุ

แบบรูปแบบผิวจราจรตอนกรีตเสริมเหล็กและรอยต่อของถนนคอนกรีตเสริมเหล็ก ปรับปรุงจากแบบเลขที่ ทช. - 2 - 204 /48 ของกรมทางหลวงชนบท

ส่วนยุบคอนกรีต(SLUMP) ไม่มากกว่า 7 ซม.และแรงอัด (CONPRESSIVE STRENGTH) ของแท่งคอนกรีตตัวอย่างขนาด 15x15x15 ซม.

ที่ 28 วัน ต้องไม่น้อยกว่า 280 กก./ตร.ซม. หรือ กำลังเทียบอายุ 7 วัน ตามการประกาศใช้มาตรฐานงานทางกรมทางหลวง (มาตรฐานงานคอนกรีตและคอนกรีตเสริมเหล็ก)

คำสั่งกรมทางหลวงชนบทที่ 1652/2561

การเตรียมร่องคอนกรีตสำหรับหยอดยางยาแนว

1. ให้ทำการเป่าร่องคอนกรีตให้สะอาดด้วยเครื่องเป่าลมให้ปราศจากฝุ่นละอองและสิ่งสกปรก และ ร่องคอนกรีตจะต้องแห้งสนิทด้วย
2. ให้ทาร่องที่เตรียมด้วยยางยางพื้น PRIMER ที่ใช้เฉพาะสำหรับยางยาแนวโดยทาด้วยแปลงหรือใช้เครื่องพ่นก็ได้แล้วปล่อยทิ้งไว้ให้แห้งจึงทำการหยอดยางยาแนวที่ได้ต้มให้ละลายให้อุณหภูมิที่ได้กำหนดไว้
3. ให้ทำการตัดและหยอด JOINT แบบต่างๆ โดยทันทีที่สามารถจะกระทำได้
4. การหยอดยางที่ JOINT จะต้องทำการหยอดด้วยเครื่องหยอด

SUBDISTRICT MUNICIPALITY
SAI NGAM

โครงการ (PROJECT)
โครงการก่อสร้างสวนสาธารณะเฉลิมพระเกียรติ
เนื่องในโอกาสมหามงคลพระราชพิธีบรมราชาภิเษก
หมู่ที่ 3 ชุมชนเจริญผลพัฒนา ตำบลไทรงาม
อำเภอไทรงาม จังหวัดกำแพงเพชร

เจ้าของ (OWNER)
เทศบาลตำบลไทรงาม
อำเภอไทรงาม จังหวัดกำแพงเพชร

เขียนแบบ (DRAWN BY)
พิพัฒน์ ทองทา
นายพิพัฒน์ ทองทา
นายช่างโยธาปฏิบัติงาน

ตรวจแบบ (CHECK DRAWING)
นายอุเทน ขอนทอง
ผู้อำนวยการกองช่าง

เห็นชอบ (AGREE)
ว่าที่ ร.อ. บนตรี บุญมี
ปลัดเทศบาลตำบลไทรงาม

อนุมัติ (APPROVE)
นางสุมาลี อินทอง
นายกเทศมนตรีตำบลไทรงาม

มาตราส่วน (SCALE)	วัน/เดือน/ปี (DATE)
NOT TO SCALE	

แบบเลขที่	แผ่นที่ (SHEET NO)
	รวม (TOTAL)

แบบแปลนรายละเอียดของงานถนนคอนกรีตเสริมเหล็ก

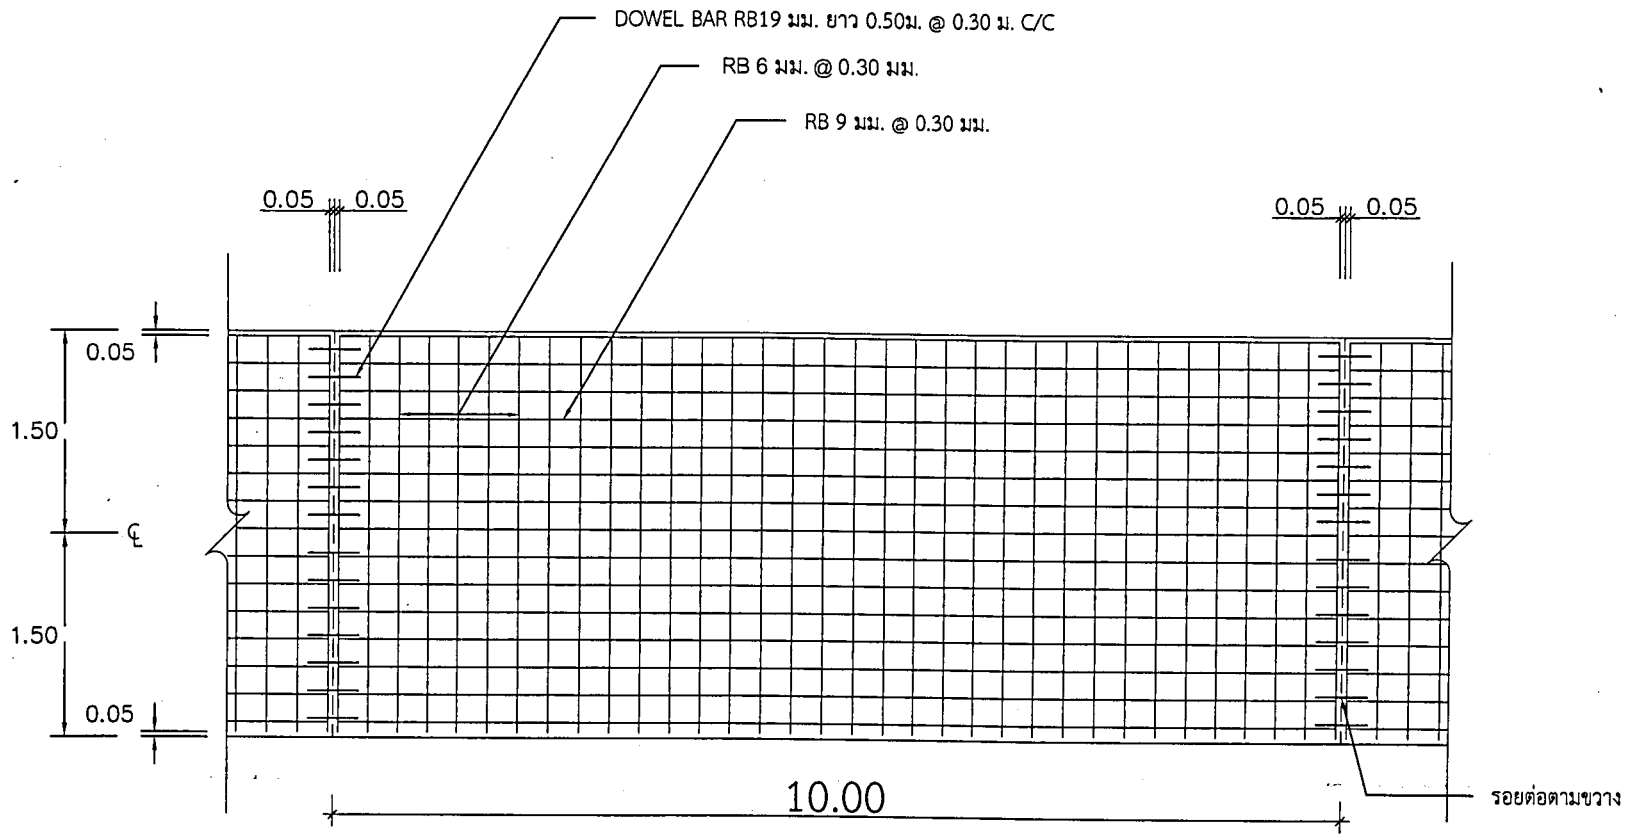

รูปแปลนผิวจราจรคอนกรีตเสริมเหล็ก

SCALE : NOT TO SCALE

SUBDISTRICT MUNICIPALITY
SAI NGAM

โครงการ [PROJECT]
โครงการก่อสร้างสวนสาธารณะเฉลิมพระเกียรติ
เนื่องในโอกาสมหามงคลพระราชพิธีบรมราชาภิเษก
หมู่ที่ 3 ชุมชนเจริญผลพัฒนา ตำบลไทรงาม
อำเภอไทรงาม จังหวัดกำแพงเพชร

เจ้าของ [OWNER]
เทศบาลตำบลไทรงาม
อำเภอไทรงาม จังหวัดกำแพงเพชร

เขียนแบบ [DRAWN BY]
นายพิพัฒน์ ทองทา
นายช่างโยธาปฏิบัติงาน

ตรวจแบบ [CHECK DRAWING]
นายอุเทน ขอนทอง
ผู้อำนวยการกองช่าง

เห็นชอบ [AGREE]
ว่าที่ ร.อ. มาตรี บุญมี
ปลัดเทศบาลตำบลไทรงาม

อนุมัติ [APPROVE]
นางสุมาลี อินทอง
นายกเทศมนตรีตำบลไทรงาม

มาตราส่วน [SCALE]	วัน/เดือน/ปี [DATE]
NOT TO SCALE	

แบบเลขที่	แผ่นที่ [SHEET NO.]
	รวม [TOTAL]

แบบแปลนรายละเอียดของงานถนนคอนกรีตเสริมเหล็ก

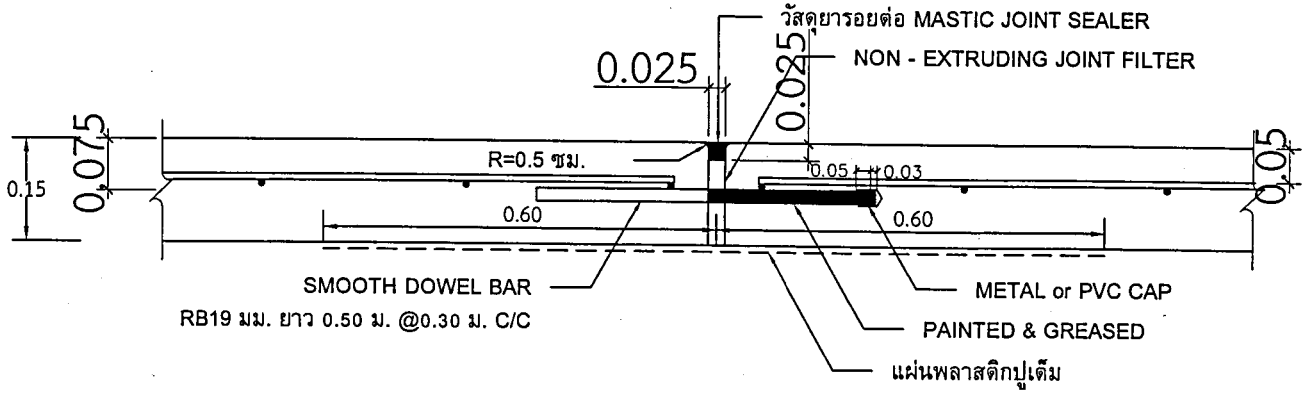

ขยายรอยต่อ EXPANSION JOINT

NOT TO SCALE

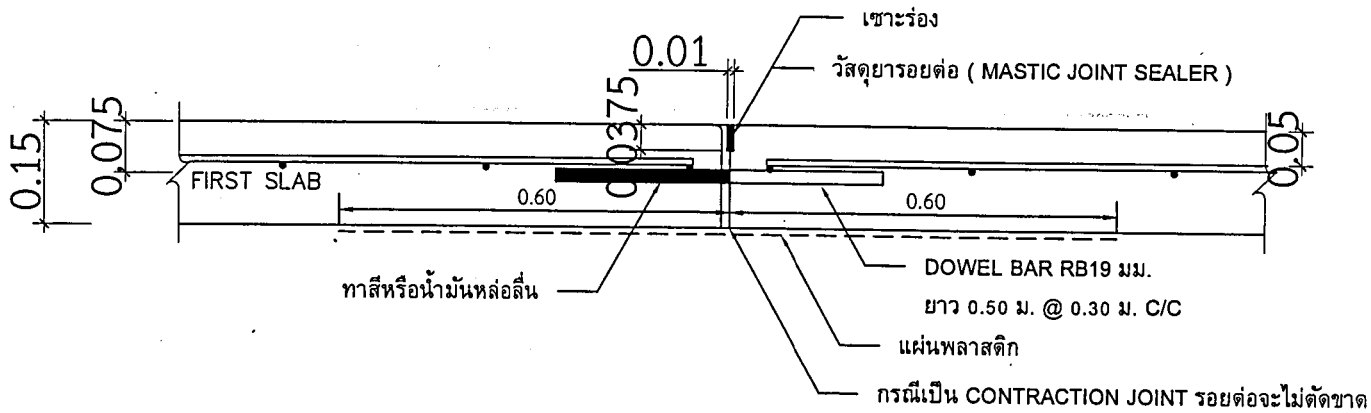

ขยายรอยต่อ CONSTRUCTION JOINT และ CONTRACTION JOINT

NOT TO SCALE

SUBDISTRICT MUNICIPALITY
SAI NGAM

โครงการ [PROJECT]
โครงการก่อสร้างสวนสาธารณะเฉลิมพระเกียรติ
เนื่องในโอกาสมหามงคลพระราชพิธีบรมราชาภิเษก
หมู่ที่ 3 ชุมชนเจริญผลพัฒนา ตำบลไทรงาม
อำเภอไทรงาม จังหวัดกำแพงเพชร

เจ้าของ [OWNER]
เทศบาลตำบลไทรงาม
อำเภอไทรงาม จังหวัดกำแพงเพชร

เขียนแบบ [DRAWN BY]
นายพิพัฒน์ ทองทา
นายช่างโยธาปฏิบัติงาน

ตรวจแบบ [CHECK DRAWING]
นายอุเทน ขอนทอง
ผู้อำนวยการกองช่าง

เห็นชอบ [AGREE]
ว่าที่ ร.อ. มนตรี บุญมี
ปลัดเทศบาลตำบลไทรงาม

อนุมัติ [APPROVE]
นางสุนาลี อินทอง
นายกเทศมนตรีตำบลไทรงาม

มาตราส่วน [SCALE]	วัน/เดือน/ปี [DATE]
NOT TO SCALE	

แบบเลขที่	แผ่นที่ [SHEET NO.]
	รวม [TOTAL]

แบบแปลนรายละเอียดของงานถนนคอนกรีตเสริมเหล็ก

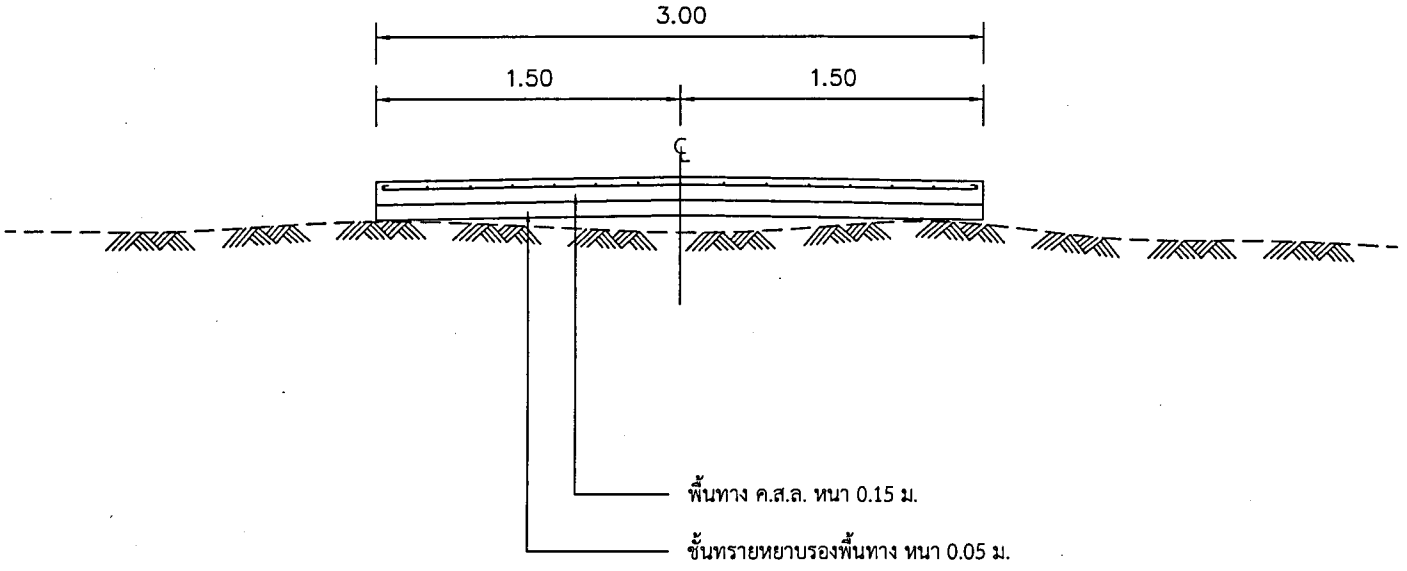

รูปตัดถนนผิวจราจรคอนกรีตเสริมเหล็ก

NOT TO SCALE

หมายเหตุ

1. พื้นที่ก่อสร้างถนนคอนกรีตเสริมเหล็ก ขนาดกว้าง 3.00 ม. ยาว 450.00 ม.

   หนา 0.15 ม. หรือมีพื้นที่ไม่น้อยกว่า 1,350.00 ตร.ม.

2. ใช้คอนกรีตโครงสร้าง fc' 280 ksc. (รูปทรงลูกบาศก์)

3. โดยในการก่อสร้างอาจมีการเปลี่ยนแปลงจุดหรือตำแหน่งของงานได้

   เพื่อให้ยังมีสภาพแวดล้อมของพื้นที่เดิมคงไว้

SUBDISTRICT MUNICIPALITY
SAI NGAM

โครงการ (PROJECT)
โครงการก่อสร้างสวนสาธารณะเฉลิมพระเกียรติ
เนื่องในโอกาสมหามงคลพระราชพิธีบรมราชาภิเษก
หมู่ที่ 3 ชุมชนเจริญผลพัฒนา ตำบลไทรงาม
อำเภอไทรงาม จังหวัดกำแพงเพชร

เจ้าของ (OWNER)
เทศบาลตำบลไทรงาม
อำเภอไทรงาม จังหวัดกำแพงเพชร

เขียนแบบ (DRAWN BY)
นายพิพัฒน์ ทองทา
นายช่างโยธาปฏิบัติงาน

ตรวจแบบ (CHECK DRAWING)
นายอุเทน ชอนทอง
ผู้อำนวยการกองช่าง

เห็นชอบ (AGREE)
ว่าที่ ร.อ. มนตรี บุญมี
ปลัดเทศบาลตำบลไทรงาม

อนุมัติ (APPROVE)
นางสุมาลี อินทอง
นายกเทศมนตรีตำบลไทรงาม

มาตราส่วน (SCALE)	วัน/เดือน/ปี (DATE)
NOT TO SCALE	

แบบเลขที่	แผ่นที่ (SHEET NO.)
	รวม (TOTAL)

แบบแปลนรายละเอียดของงานทางเดินพื้นผิวทรายล้าง

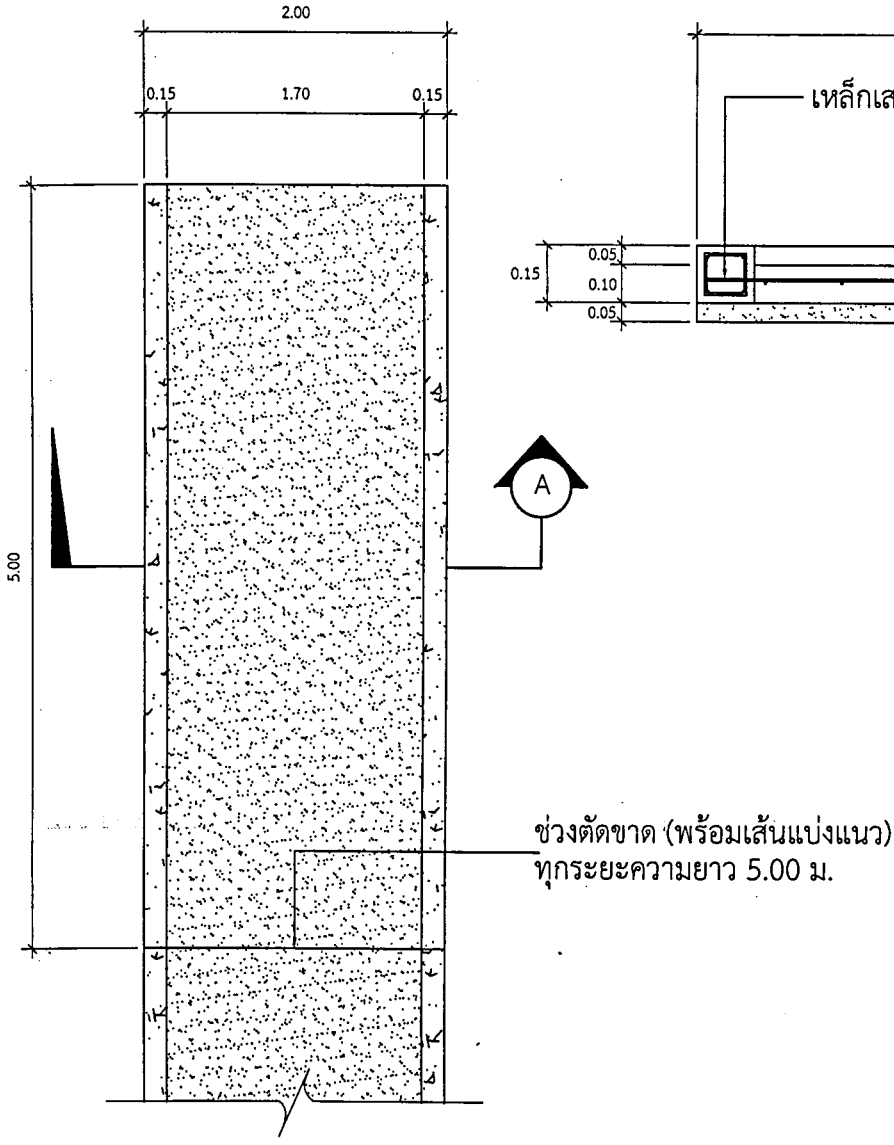

รูปแปลนทางเดินพื้นผิวทรายล้าง

SCALE : NOT TO SCALE

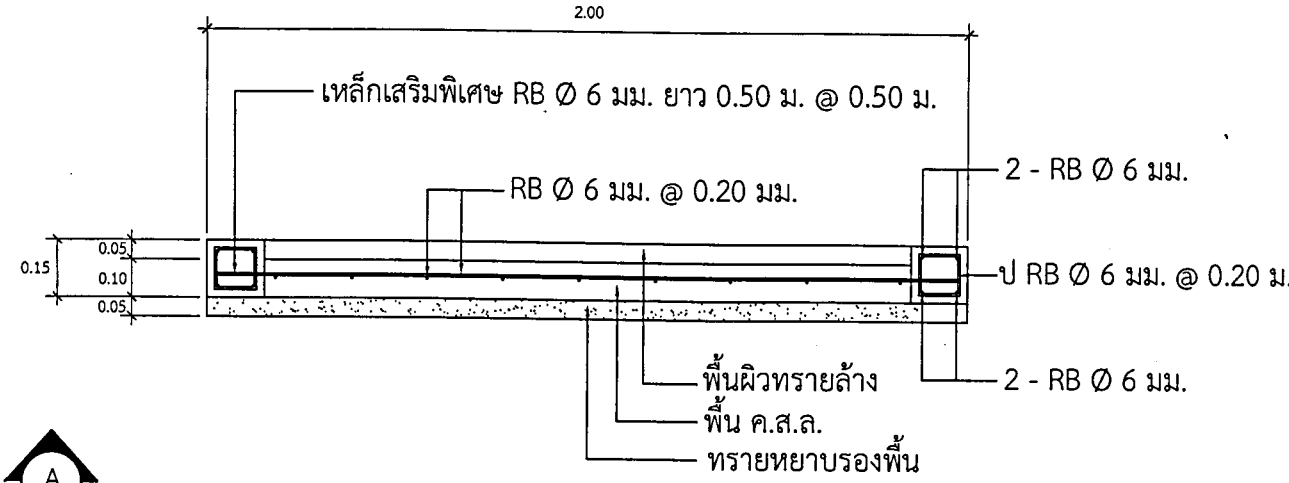

รูปตัด A ทางเดินพื้นผิวทรายล้าง

SCALE : NOT TO SCALE

หมายเหตุ

1. พื้นที่ก่อสร้างทางเดินพื้นผิวทรายล้าง ขนาดกว้าง 2.00 ม. ยาว 250.00 ม. หนา 0.15 ม. หรือมีพื้นที่ไม่น้อยกว่า 500.00 ตร.ม.
2. ใช้คอนกรีตโครงสร้าง fc' 240 ksc. (รูปทรงลูกบาศก์)
3. ในการก่อสร้างพื้นผิวทรายล้างมีการตัดขาด (พร้อมเส้นแบ่งแนว) ทุกระยะความยาว 5.00 ม.
4. โดยในการก่อสร้างอาจมีการเปลี่ยนแปลงจุดหรือตำแหน่งของงานได้ เพื่อให้ยังมีสภาพแวดล้อมของพื้นที่เดิมคงไว้

SUBDISTRICT MUNICIPALITY
SAI NGAM

โครงการ (PROJECT)
โครงการก่อสร้างสวนสาธารณะเฉลิมพระเกียรติ เนื่องในโอกาสมหามงคลพระราชพิธีบรมราชาภิเษก หมู่ที่ 3 ชุมชนเจริญผลพัฒนา ตำบลไทรงาม อำเภอไทรงาม จังหวัดกำแพงเพชร

เจ้าของ (OWNER)
เทศบาลตำบลไทรงาม
อำเภอไทรงาม จังหวัดกำแพงเพชร

เขียนแบบ (DRAWN BY)
นายพิพัฒน์ ทองทา
นายช่างโยธาปฏิบัติงาน

ตรวจแบบ (CHECK DRAWING)
นายอุเทน ขอนทอง
ผู้อำนวยการกองช่าง

เห็นชอบ (AGREE)
ว่าที่ ร.อ. นิตติ บุญมี
ปลัดเทศบาลตำบลไทรงาม

อนุมัติ (APPROVE)
นางสุมาลี อินทอง
นายกเทศมนตรีตำบลไทรงาม

มาตราส่วน (SCALE)	วัน/เดือน/ปี (DATE)
NOT TO SCALE	

แบบเลขที่	แผ่นที่ (SHEET NO.)
	รวม (TOTAL)

แบบแปลนรายละเอียดของงานลานคอนกรีตเสริมเหล็ก

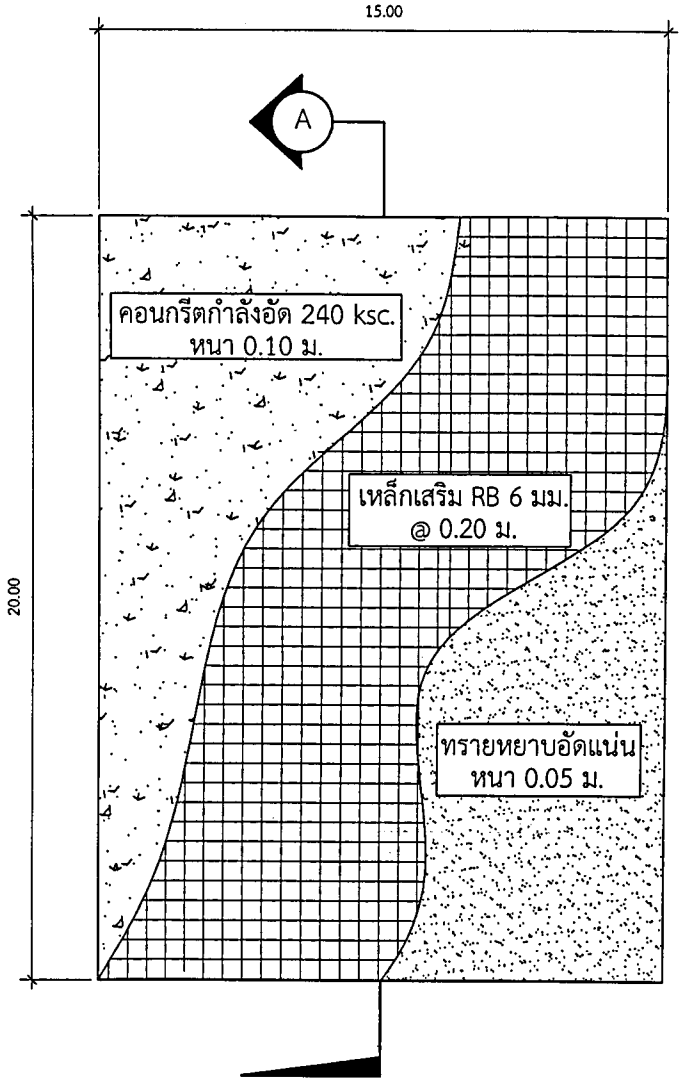

รูปแปลนลานคอนกรีตเสริมเหล็ก

SCALE : NOT TO SCALE

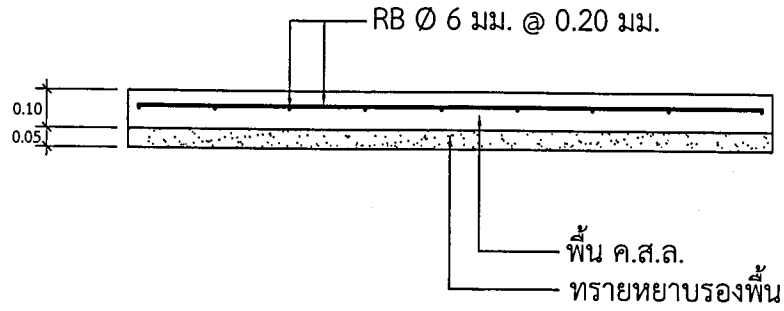

รูปตัด A ลานคอนกรีตเสริมเหล็ก

SCALE : NOT TO SCALE

หมายเหตุ

1. พื้นที่ก่อสร้างลานคอนกรีตเสริมเหล็ก ขนาดกว้าง 15.00 ม. ยาว 20.00 ม. หนา 0.10 ม. หรือมีพื้นที่ไม่น้อยกว่า 300.00 ตร.ม.
2. ใช้คอนกรีตโครงสร้าง fc' 240 ksc. (รูปทรงลูกบาศก์)
3. โดยในการก่อสร้างอาจมีการเปลี่ยนแปลงจุดหรือตำแหน่งของงานได้ เพื่อให้ยังมีสภาพแวดล้อมของพื้นที่เดิมคงไว้

SUBDISTRICT MUNICIPALITY
SAI NGAM

โครงการ [PROJECT]
โครงการก่อสร้างสวนสาธารณะเฉลิมพระเกียรติ
เนื่องในโอกาสมหามงคลพระราชพิธีบรมราชาภิเษก
หมู่ที่ 3 ชุมชนเจริญผลพัฒนา ตำบลไทรงาม
อำเภอไทรงาม จังหวัดกำแพงเพชร

เจ้าของ [OWNER]
เทศบาลตำบลไทรงาม
อำเภอไทรงาม จังหวัดกำแพงเพชร

เขียนแบบ [DRAWN BY]
นายพิพัฒน์ ทองทา
นายช่างโยธาปฏิบัติงาน

ตรวจแบบ [CHECK DRAWING]
นายอุเทน ขอนทอง
ผู้อำนวยการกองช่าง

เห็นชอบ [AGREE]
ว่าที่ ร.ต. บันดรี บุญมี
ปลัดเทศบาลตำบลไทรงาม

อนุมัติ [APPROVE]
นางสุมาลี อินทอง
นายกเทศมนตรีตำบลไทรงาม

มาตราส่วน [SCALE]	วัน/เดือน/ปี [DATE]
NOT TO SCALE	

แบบเลขที่	แผ่นที่ [SHEET NO]
	รวม [TOTAL]

SUBDISTRICT MUNICIPALITY
SAI NGAM

โครงการ [PROJECT]
โครงการก่อสร้างสวนสาธารณะเฉลิมพระเกียรติ
เนื่องในโอกาสมหามงคลพระราชพิธีบรมราชาภิเษก
หมู่ที่ 3 ชุมชนเจริญผลพัฒนา ตำบลไทรงาม
อำเภอไทรงาม จังหวัดกำแพงเพชร

เจ้าของ [OWNER]
เทศบาลตำบลไทรงาม
อำเภอไทรงาม จังหวัดกำแพงเพชร

เขียนแบบ [DRAWN BY]
นายพิพัฒน์ ทองทา
นายช่างโยธาปฏิบัติงาน

ตรวจแบบ [CHECK DRAWING]
นายอุเทน ขอนทอง
ผู้อำนวยการกองช่าง

เห็นชอบ [AGREE]
ว่าที่ ร.อ.นันตรี บุญมี
ปลัดเทศบาลตำบลไทรงาม

อนุมัติ [APPROVE]
นางสุนาลี อินทอง
นายกเทศมนตรีตำบลไทรงาม

มาตราส่วน [SCALE] วัน/เดือน/ปี [DATE]
NOT TO SCALE

แบบเลขที่ แผ่นที่ [SHEET NO.]
รวม [TOTAL]

แบบแปลนรายละเอียดของงานระบบไฟฟ้า

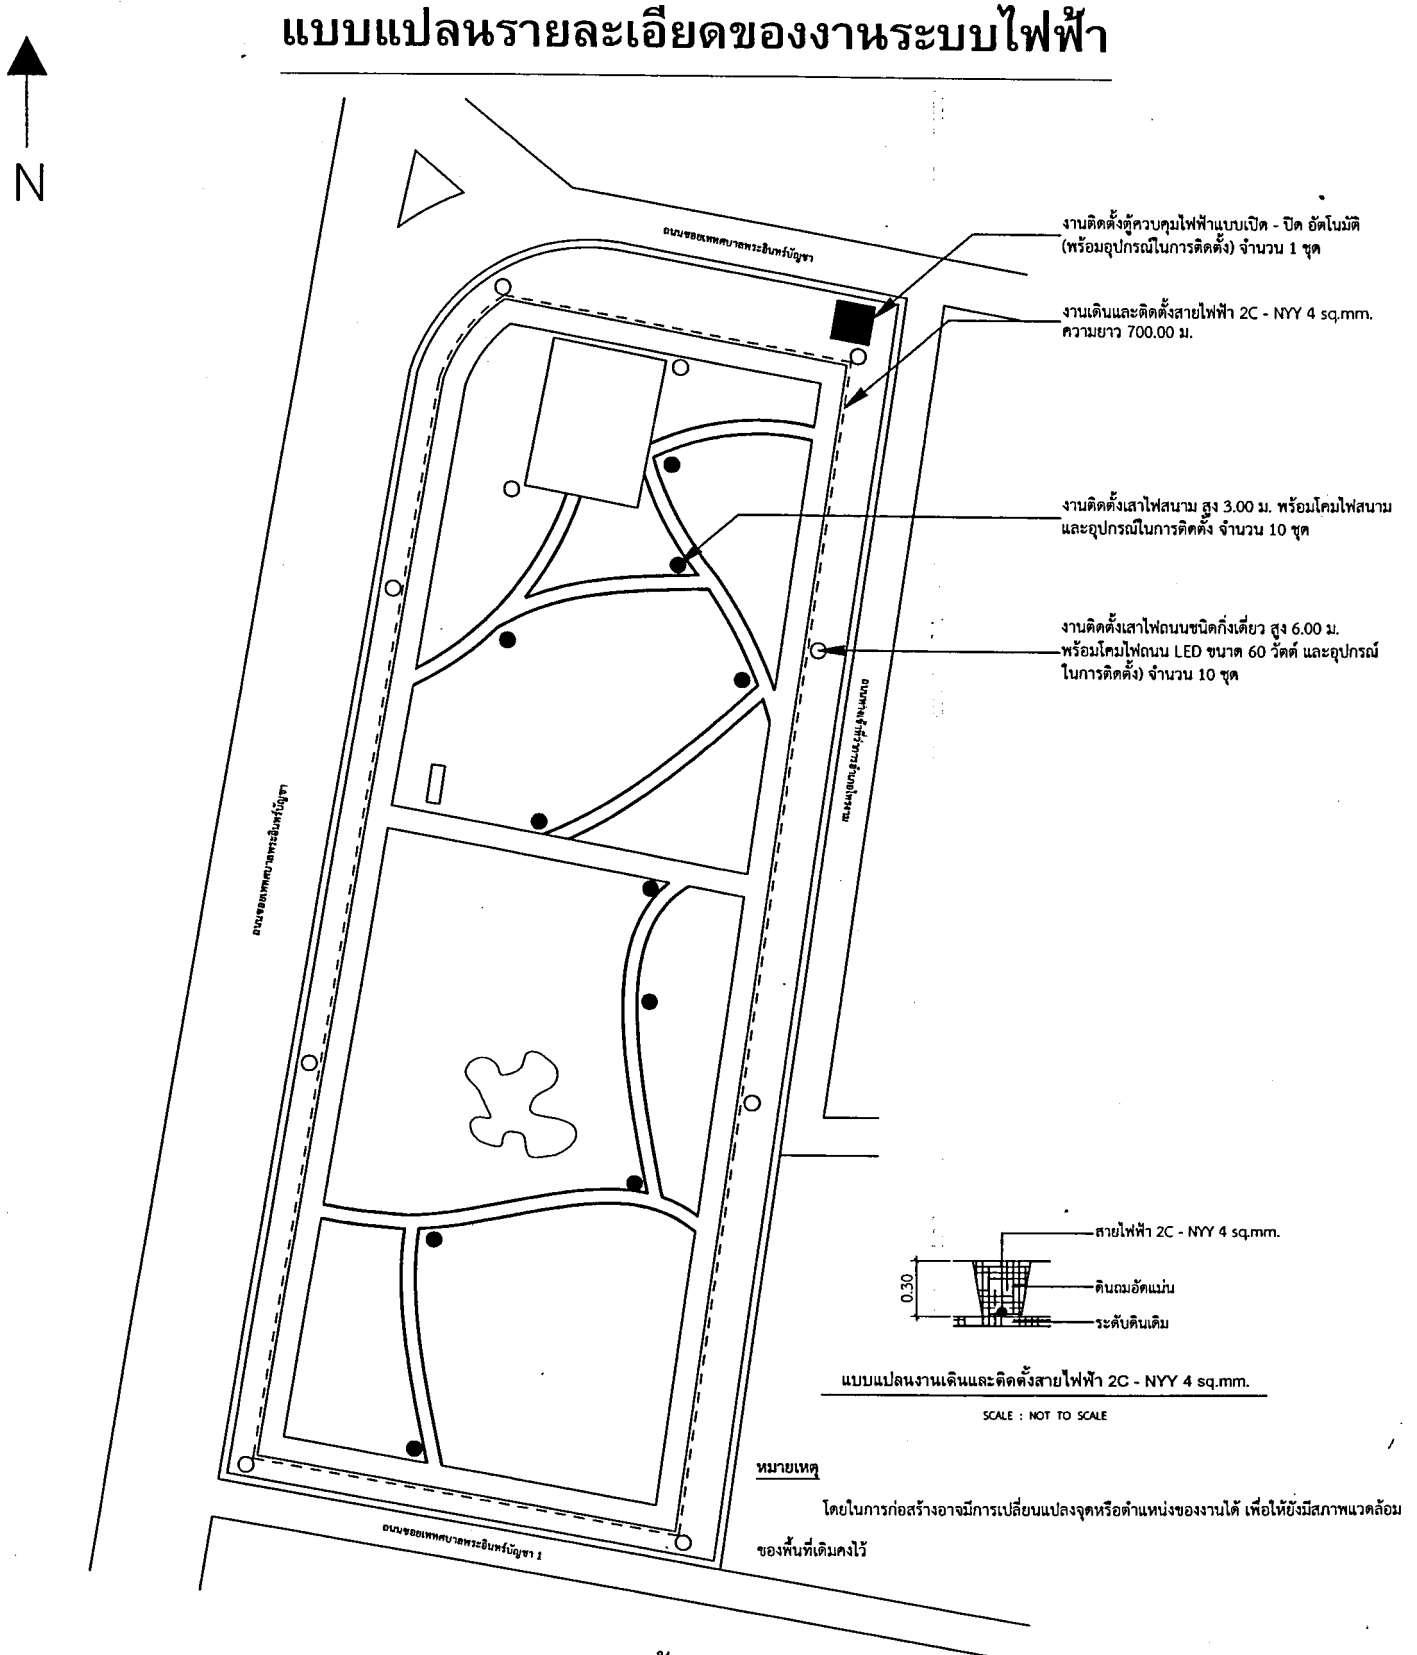

แบบแปลนงานเดินและติดตั้งสายไฟฟ้า 2C - NYY 4 sq.mm.

SCALE : NOT TO SCALE

หมายเหตุ

โดยในการก่อสร้างอาจมีการเปลี่ยนแปลงจุดหรือตำแหน่งของงานได้ เพื่อให้ยังมีสภาพแวดล้อมของพื้นที่เดิมคงไว้

แบบแปลนผังบริเวณงานก่อสร้างระบบไฟฟ้า

SCALE : NOT TO SCALE

SUBDISTRICT MUNICIPALITY SAI NGAM	โครงการ (PROJECT) โครงการก่อสร้างสวนสาธารณะเฉลิมพระเกียรติ เนื่องในโอกาสมหามงคลพระราชพิธีบรมราชาภิเษก หมู่ที่ 3 ชุมชนอริยุนสพัฒนา ตำบลไทรงาม อำเภอไทรงาม จังหวัดกำแพงเพชร	เจ้าของ (OWNER) เทศบาลตำบลไทรงาม อำเภอไทรงาม จังหวัดกำแพงเพชร	เขียนแบบ (DRAWN BY) นายสุเทพ พงษ์ทา นายพัฒน์ ทองภา นายช่างโยธาปฏิบัติงาน	ตรวจแบบ (CHECK DRAWING) นายสุเทพ ธอมทอง ผู้อำนวยการกองช่าง	เห็นชอบ (AGREE) ว่าที่ ร.อ.สันติ์ บุญมี ปลัดเทศบาลตำบลไทรงาม	อนุมัติ (APPROVE) นางสุมาลี อินทอง นายกเทศบาลตำบลไทรงาม	มาตราส่วน (SCALE) NOT TO SCALE	วัน/เดือน/ปี (DATE)	แผ่นที่ (SHEET NO) / รวม (TOTAL) / แบบเลขที่

แบบแปลนรายละเอียดของงานระบบประปา

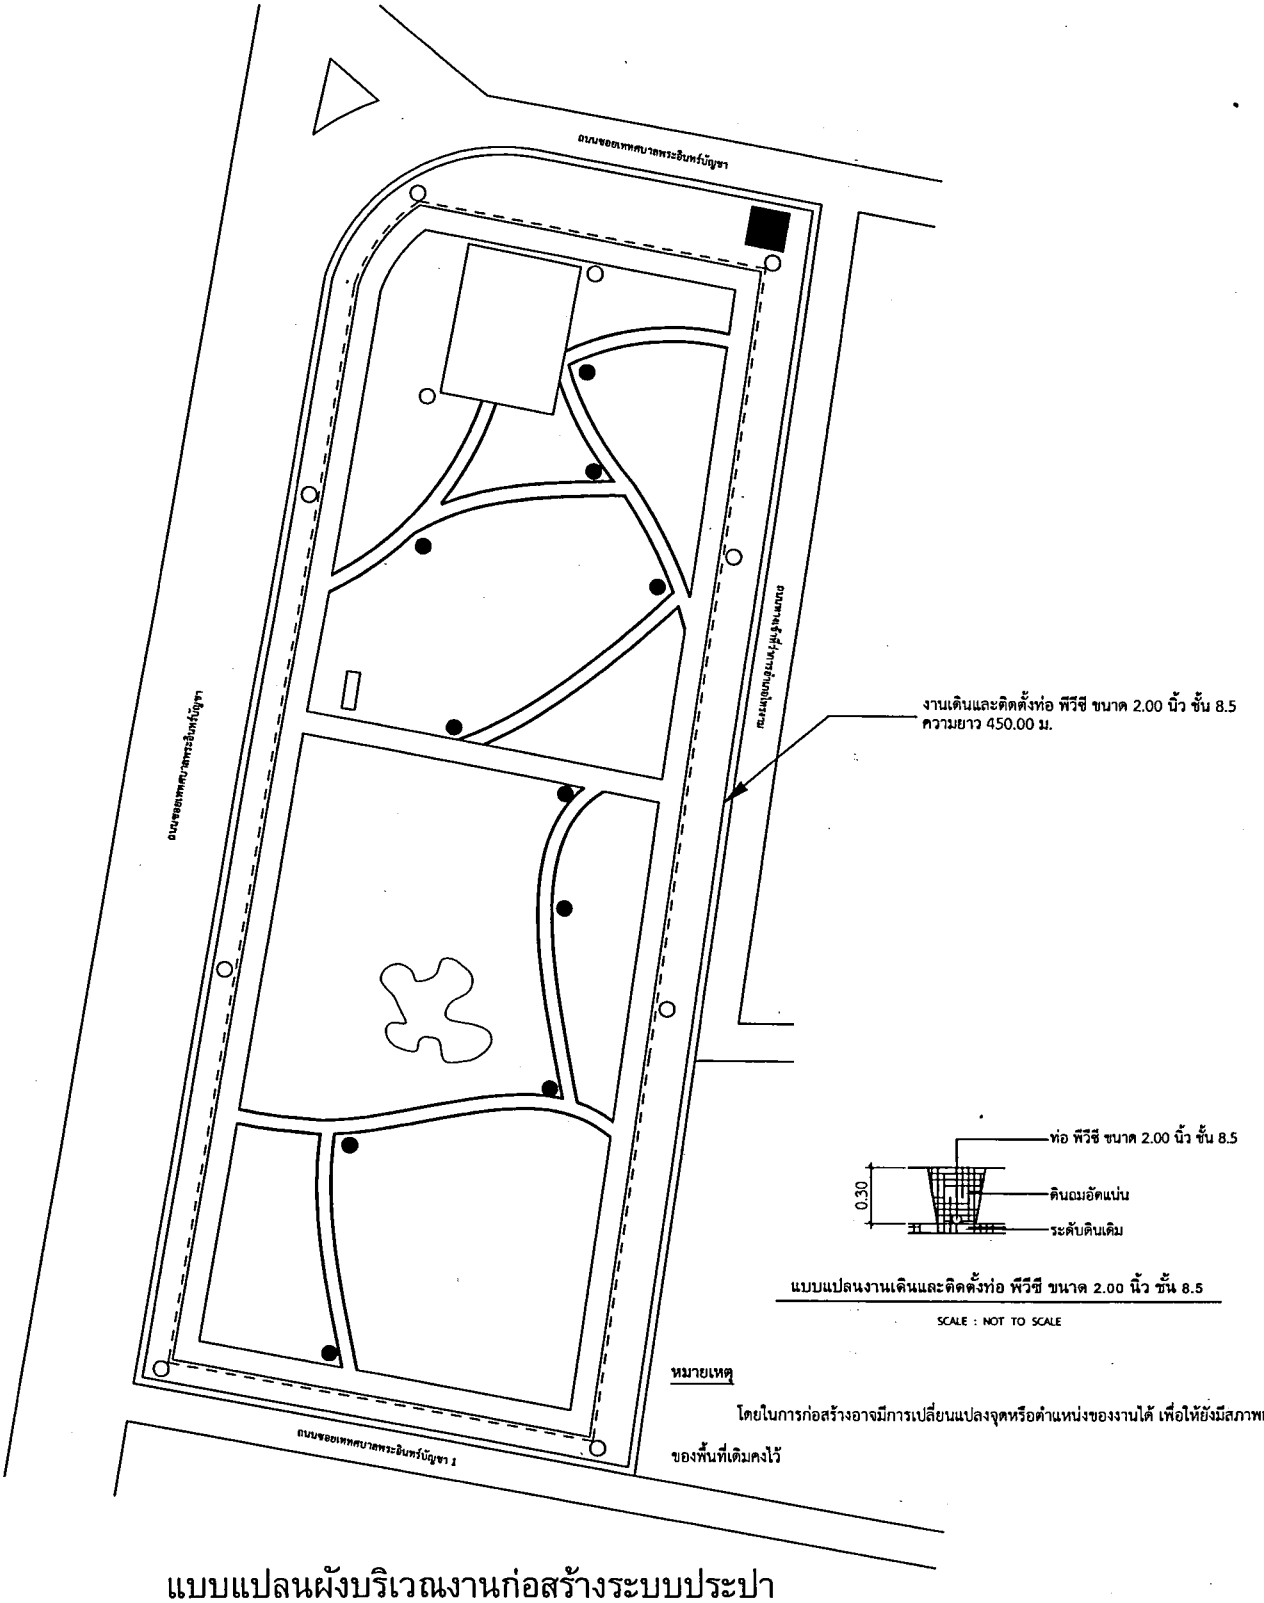

แบบแปลนงานเดินและติดตั้งท่อ พีวีซี ขนาด 2.00 นิ้ว ชั้น 8.5

SCALE : NOT TO SCALE

หมายเหตุ

โดยในการก่อสร้างอาจมีการเปลี่ยนแปลงจุดหรือตำแหน่งของงานได้ เพื่อให้ยังมีสภาพแวดล้อมของพื้นที่เดิมคงไว้

แบบแปลนผังบริเวณงานก่อสร้างระบบประปา

SCALE : NOT TO SCALE

SUBDISTRICT MUNICIPALITY
SAI NGAM

โครงการ [PROJECT]
โครงการก่อสร้างสวนสาธารณะเฉลิมพระเกียรติ
เนื่องในโอกาสมหามงคลพระราชพิธีบรมราชาภิเษก
หมู่ที่ 3 ชุมชนเจริญผลพัฒนา ตำบลไทรงาม
อำเภอไทรงาม จังหวัดกำแพงเพชร

เจ้าของ [OWNER]
เทศบาลตำบลไทรงาม
อำเภอไทรงาม จังหวัดกำแพงเพชร

เขียนแบบ [DRAWN BY]
นายพิพัฒน์ ทองทา
นายช่างโยธาปฏิบัติงาน

ตรวจแบบ [CHECK DRAWING]
นายอุเทน ขอนทอง
ผู้อำนวยการกองช่าง

เห็นชอบ [AGREE]
ว่าที่ ร.อ.ไมนตรี บุญมี
ปลัดเทศบาลตำบลไทรงาม

อนุมัติ [APPROVE]
นางสุมาลี อินทอง
นายกเทศมนตรีตำบลไทรงาม

มาตราส่วน [SCALE] NOT TO SCALE
วัน/เดือน/ปี [DATE]

แบบเลขที่
แผ่นที่ [SHEET NO.]
รวม [TOTAL]

แบบแปลนรายละเอียดของงานปรับปรุงสระน้ำเดิม

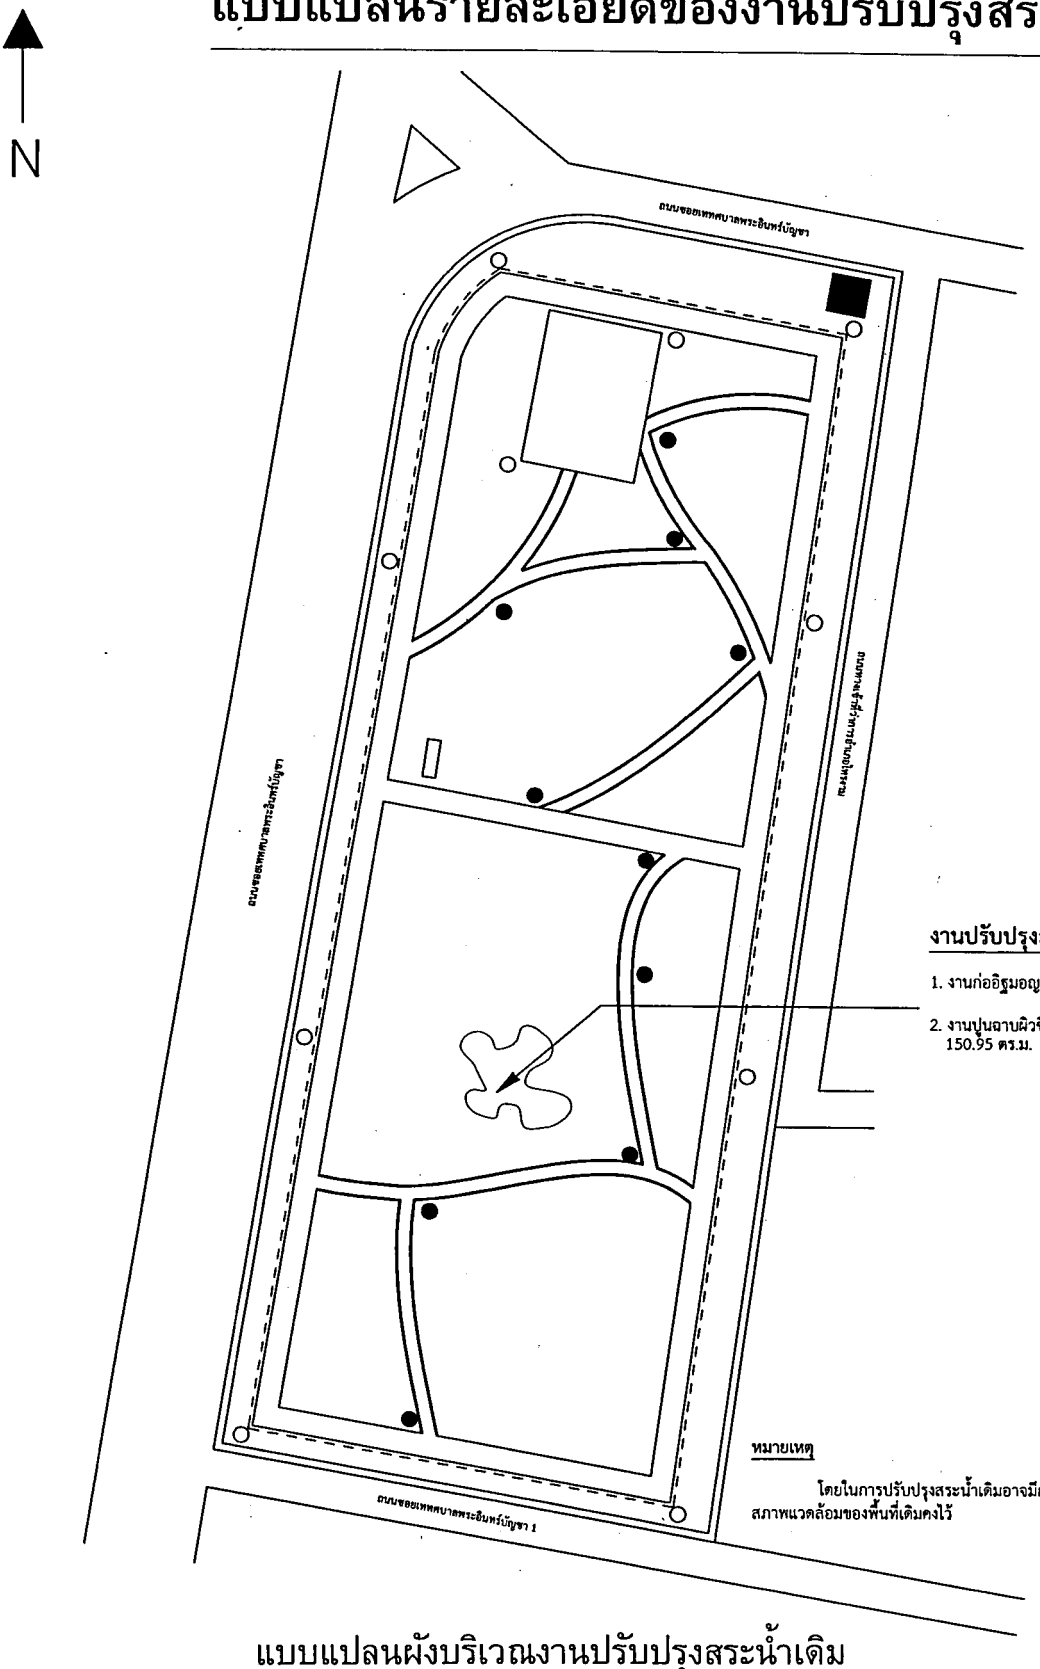

งานปรับปรุงสระน้ำเดิม

1. งานก่ออิฐมอญ ครึ่งแผ่น มีพื้นที่ไม่น้อยกว่า 3.75 ตร.ม.
2. งานปูนฉาบผิวซีเมนต์ขัดมันเรียบผสมน้ำยากันซึม มีพื้นที่ไม่น้อยกว่า 150.95 ตร.ม.

หมายเหตุ

โดยในการปรับปรุงสระน้ำเดิมอาจมีการเปลี่ยนแปลงจุดหรือตำแหน่งของงานได้ เพื่อให้ยังมีสภาพแวดล้อมของพื้นที่เดิมคงไว้

แบบแปลนผังบริเวณงานปรับปรุงสระน้ำเดิม

SCALE : NOT TO SCALE

SUBDISTRICT MUNICIPALITY
SAI NGAM

โครงการ [PROJECT]
โครงการก่อสร้างสวนสาธารณะเฉลิมพระเกียรติ
เนื่องในโอกาสมหามงคลพระราชพิธีบรมราชาภิเษก
หมู่ที่ 3 ชุมชนเจริญผลพัฒนา ตำบลไทรงาม
อำเภอไทรงาม จังหวัดกำแพงเพชร

เจ้าของ [OWNER]
เทศบาลตำบลไทรงาม
อำเภอไทรงาม จังหวัดกำแพงเพชร

เขียนแบบ [DRAWN BY]
นายพิพัฒน์ ทองทา
นายช่างโยธาปฏิบัติงาน

ตรวจแบบ [CHECK DRAWING]
นายอุเทน ขอนทอง
ผู้อำนวยการกองช่าง

เห็นชอบ [AGREE]
ว่าที่ ร.อ. มนตรี บุญมี
ปลัดเทศบาลตำบลไทรงาม

อนุมัติ [APPROVE]
นางสุมาลี อินทอง
นายกเทศมนตรีตำบลไทรงาม

มาตราส่วน [SCALE] วัน/เดือน/ปี [DATE]
NOT TO SCALE

แบบเลขที่ แผ่นที่ [SHEET NO.]
รวม [TOTAL]

แบบแปลนรายละเอียดของงานจัดสวน

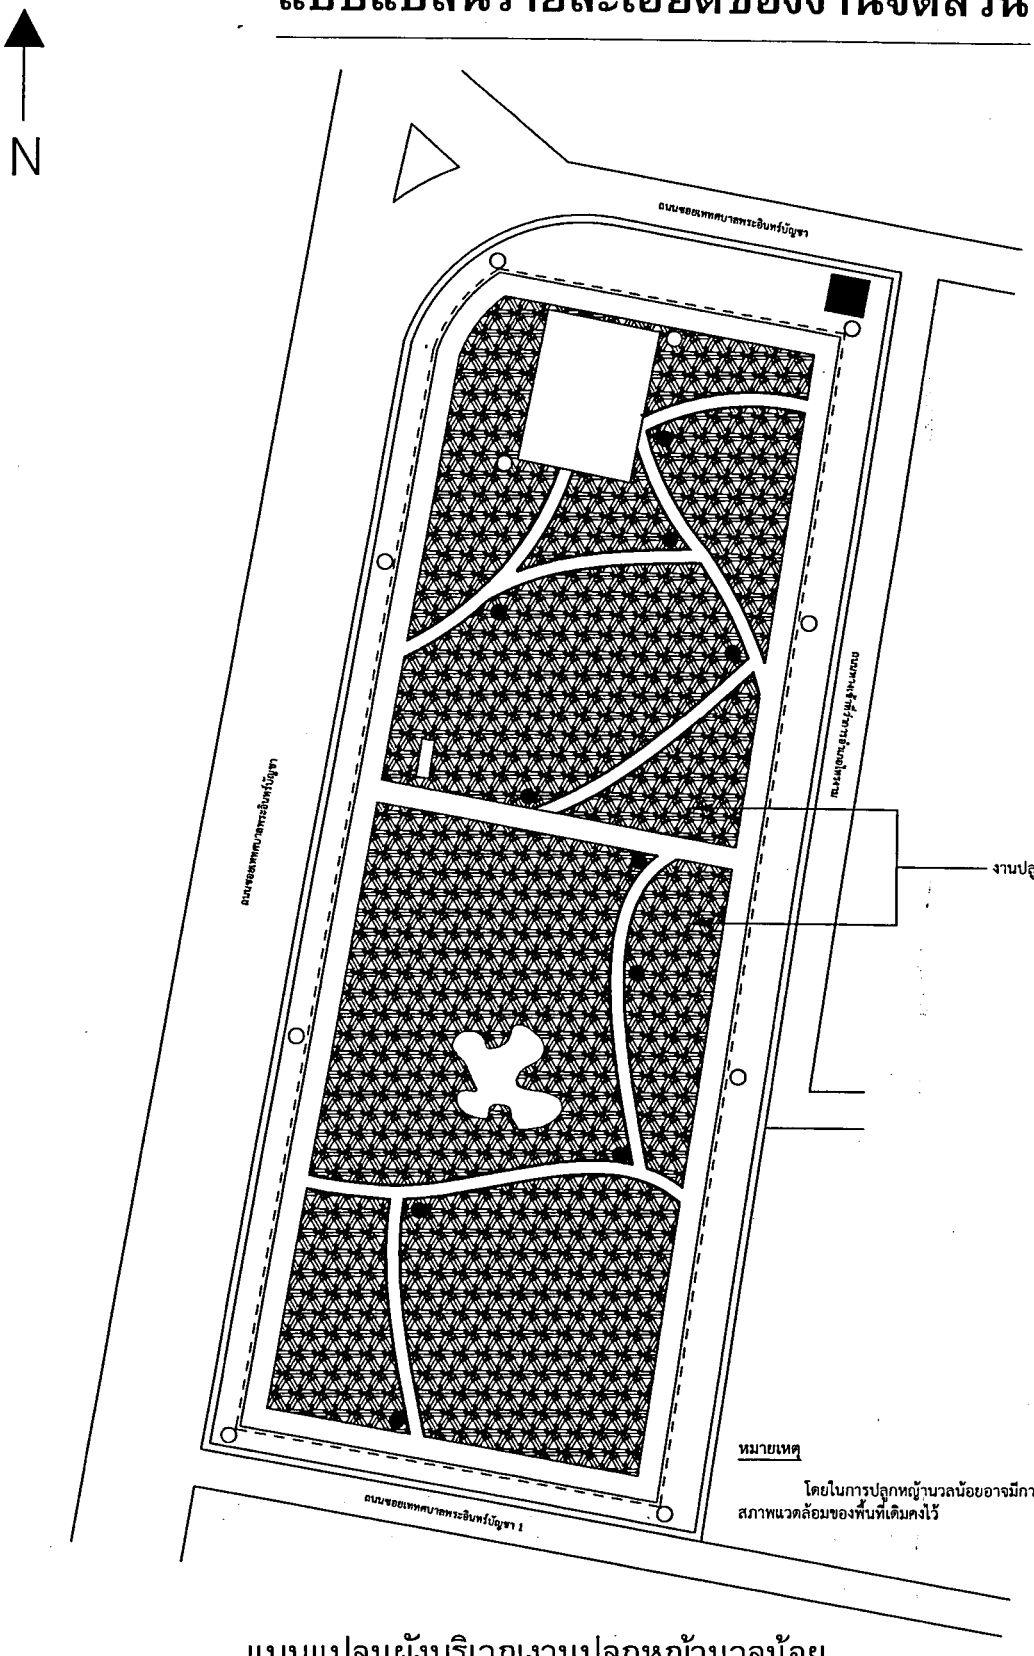

งานปลูกหญ้านวลน้อย มีพื้นไม่น้อยกว่า 3,000.00 ตร.ม.

หมายเหตุ

โดยในการปลูกหญ้านวลน้อยอาจมีการเปลี่ยนแปลงจุดหรือตำแหน่งของงานได้ เพื่อให้ยังมีสภาพแวดล้อมของพื้นที่เดิมคงไว้

แบบแปลนผังบริเวณงานปลูกหญ้านวลน้อย

SCALE : NOT TO SCALE

SUBDISTRICT MUNICIPALITY SAI NGAM	โครงการ [PROJECT] โครงการก่อสร้างสวนสาธารณะเฉลิมพระเกียรติ เนื่องในโอกาสมหามงคลพระราชพิธีบรมราชาภิเษก หมู่ที่ 3 ชุมชนหริญผลพัฒนา ตำบลไทรงาม อำเภอไทรงาม จังหวัดกำแพงเพชร	เจ้าของ [OWNER] เทศบาลตำบลไทรงาม อำเภอไทรงาม จังหวัดกำแพงเพชร	เขียนแบบ [DRAWN BY] นายพิพัฒน์ กองทา นายชำนิธร ปุญิ้ม	ตรวจแบบ [CHECK DRAWING] นายสุกาน ขอบทอง ผู้อำนวยการกองช่าง	เห็นชอบ [AGREE] ว่าที่ ร.อ. นันทร์ บุญมี ปลัดเทศบาลตำบลไทรงาม	อนุมัติ [APPROVE] นางสุมาลี อินทอง นายกเทศมนตรีตำบลไทรงาม	มาตราส่วน [SCALE] NOT TO SCALE	วันเดือนปี [DATE]	แผ่นที่ [SHEET NO] / รวม [TOTAL]

แบบแปลนรายละเอียดของงานจัดสวน

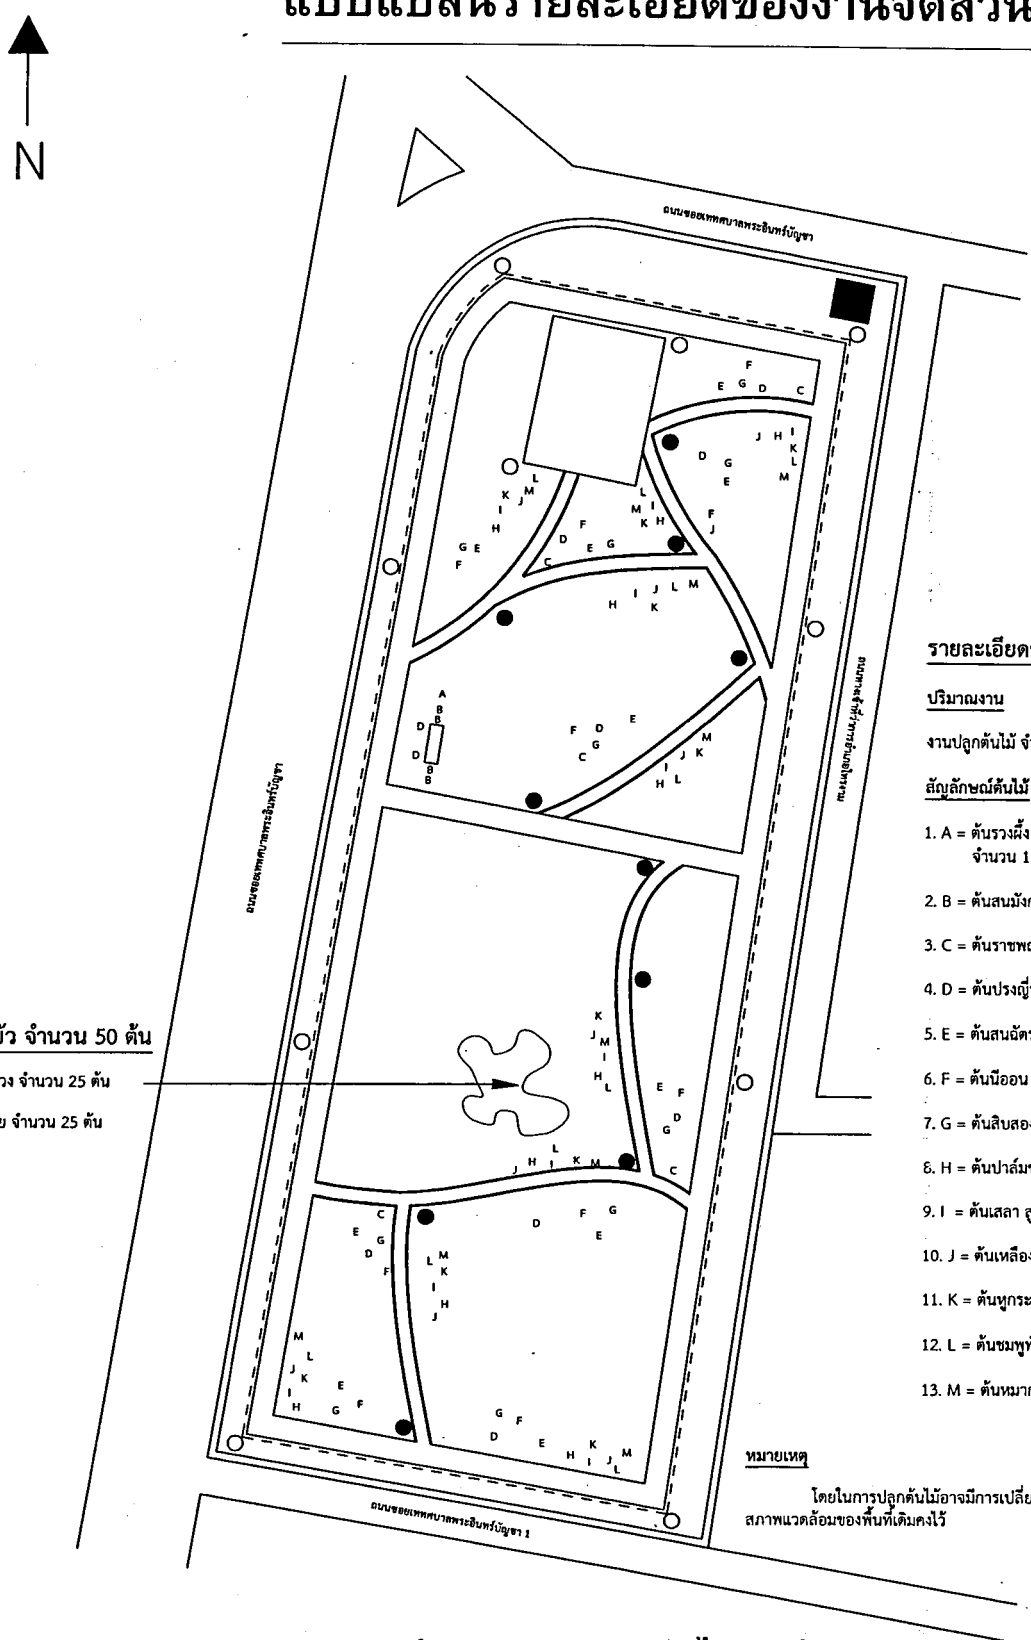

รายละเอียดของงานปลูกต้นไม้

ปริมาณงาน

งานปลูกต้นไม้ จำนวน 110 ต้น

สัญลักษณ์ต้นไม้

1. A = ต้นรวงผึ้ง (ต้นไม้ประจำ ร.10) สูงไม่น้อยกว่า 3.00 ม. จำนวน 1 ต้น
2. B = ต้นสนมังกร สูงไม่น้อยกว่า 7.00 ฟุต จำนวน 4 ต้น
3. C = ต้นราชพฤกษ์ สูงไม่น้อยกว่า 15.00 ฟุต จำนวน 5 ต้น
4. D = ต้นปรงญี่ปุ่น สูงไม่น้อยกว่า 7.00 ฟุต จำนวน 10 ต้น
5. E = ต้นสนฉัตร สูงไม่น้อยกว่า 7.00 ฟุต จำนวน 10 ต้น
6. F = ต้นนีออน สูงไม่น้อยกว่า 7.00 ฟุต จำนวน 10 ต้น
7. G = ต้นสิบสองปันนา สูงไม่น้อยกว่า 7.00 ฟุต จำนวน 10 ต้น
8. H = ต้นปาล์มขวด สูงไม่น้อยกว่า 15.00 ฟุต จำนวน 10 ต้น
9. I = ต้นเสลา สูงไม่น้อยกว่า 15.00 ฟุต จำนวน 10 ต้น
10. J = ต้นเหลืองปรีดียาธร สูงไม่น้อยกว่า 15.00 ฟุต จำนวน 10 ต้น
11. K = ต้นหูกระจง สูงไม่น้อยกว่า 15.00 ฟุต จำนวน 10 ต้น
12. L = ต้นชมพูพันธุ์ทิพย์ สูงไม่น้อยกว่า 15.00 ฟุต จำนวน 10 ต้น
13. M = ต้นหมากเขียว สูงไม่น้อยกว่า 15.00 ฟุต จำนวน 10 ต้น

งานปลูกบัว จำนวน 50 ต้น

1. ปลูกบัวหลวง จำนวน 25 ต้น
2. ปลูกบัวสาย จำนวน 25 ต้น

หมายเหตุ

โดยในการปลูกต้นไม้อาจมีการเปลี่ยนแปลงจุดหรือตำแหน่งของงานได้ เพื่อให้ยังมีสภาพแวดล้อมของพื้นที่เดิมคงไว้

แบบแปลนผังบริเวณงานปลูกต้นไม้และบัว

SCALE : NOT TO SCALE

แบบแปลนรายละเอียดของงานจัดสวน

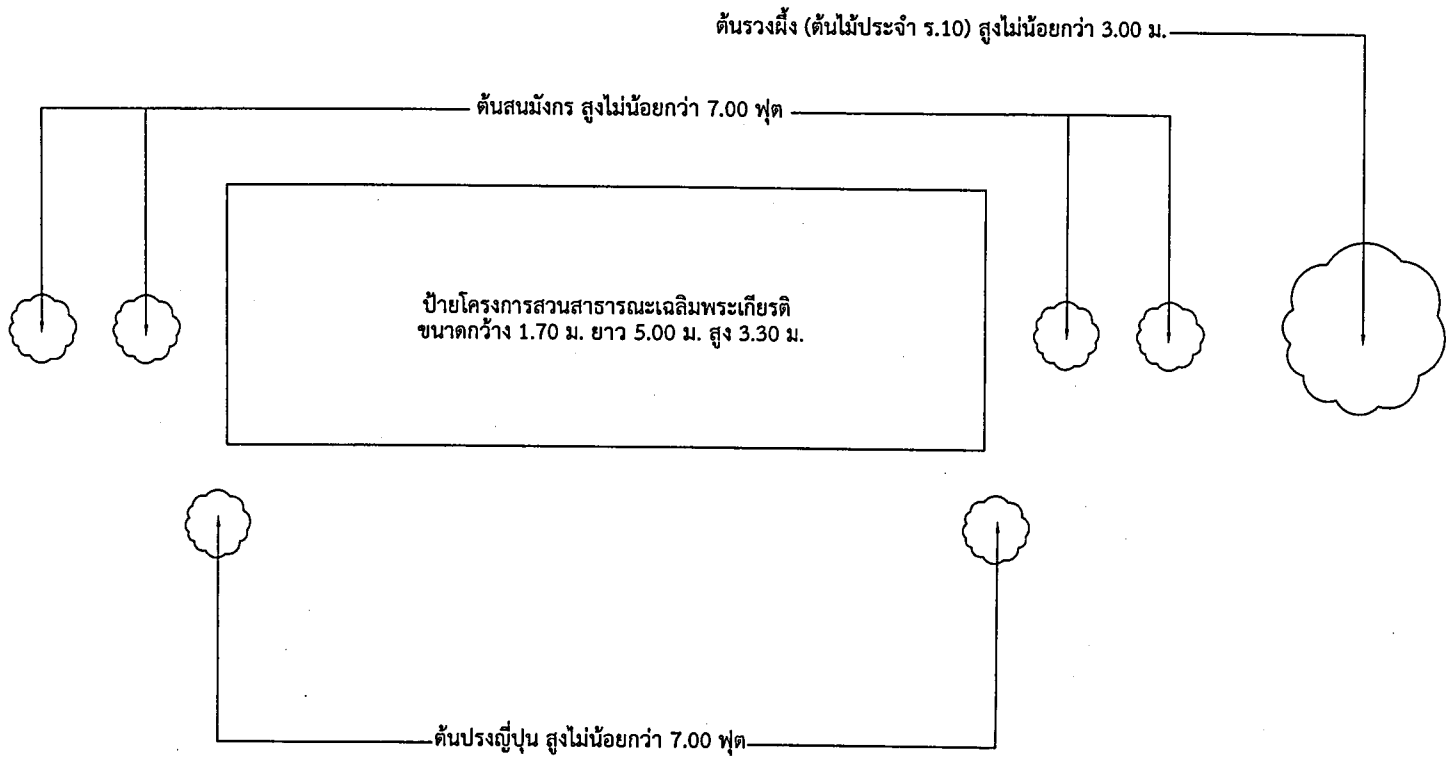

แบบแปลนขยายงานจัดสวนบริเวณป้ายสวนสาธารณะเฉลิมพระเกียรติ

SCALE : NOT TO SCALE

SUBDISTRICT MUNICIPALITY
SAI NGAM

โครงการ [PROJECT]
โครงการก่อสร้างสวนสาธารณะเฉลิมพระเกียรติ
เนื่องในโอกาสมหามงคลพระราชพิธีบรมราชาภิเษก
หมู่ที่ 3 ชุมชนเจริญผลพัฒนา ตำบลไทรงาม
อำเภอไทรงาม จังหวัดกำแพงเพชร

เจ้าของ [OWNER]
เทศบาลตำบลไทรงาม
อำเภอไทรงาม จังหวัดกำแพงเพชร

เขียนแบบ [DRAWN BY]
นายพิพัฒน์ ทองทา
นายช่างโยธาปฏิบัติงาน

ตรวจแบบ [CHECK DRAWING]
นายอุเทน ขอนทอง
ผู้อำนวยการกองช่าง

เห็นชอบ [AGREE]
ว่าที่ ร.อ. มนตรี บุญมี
ปลัดเทศบาลตำบลไทราม

อนุมัติ [APPROVE]
นางสุมาลี อินทอง
นายกเทศมนตรีตำบลไทรงาม

มาตราส่วน [SCALE]	วัน/เดือน/ปี [DATE]
NOT TO SCALE	

แบบเลขที่	แผ่นที่ [SHEET NO.]
	รวม [TOTAL]

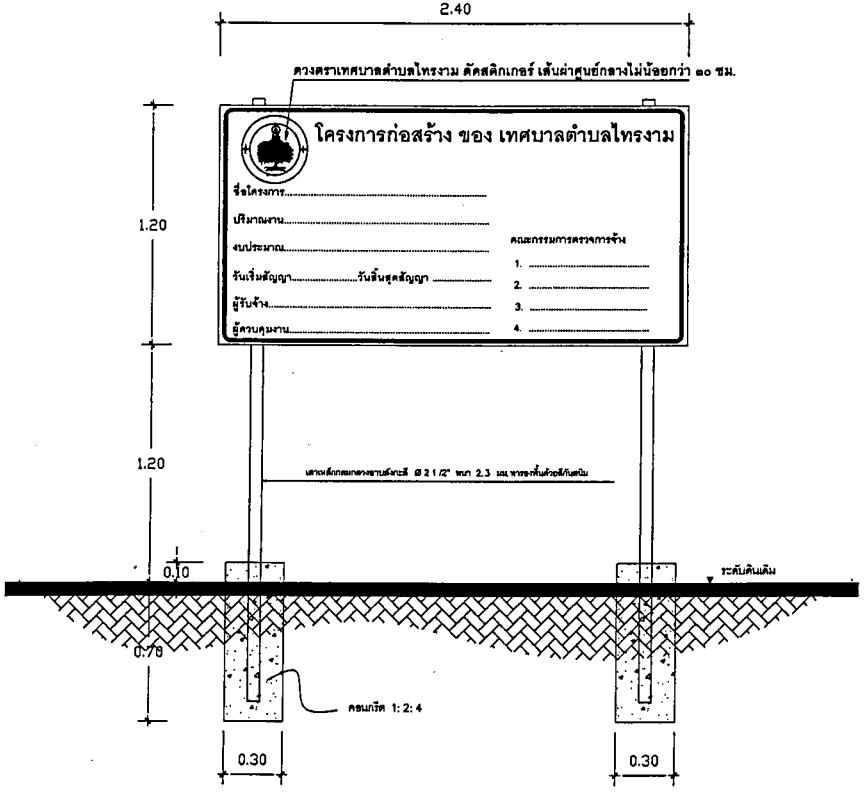

ด้านหน้า 1: 25

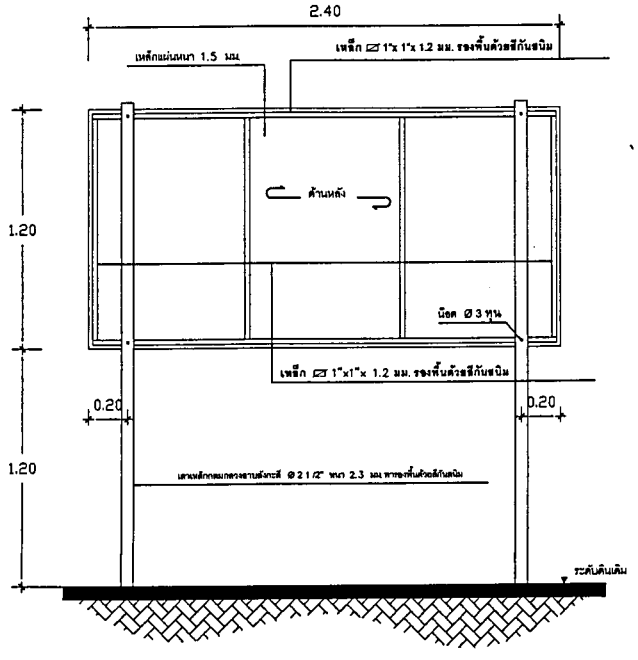

ด้านหลัง 1: 25

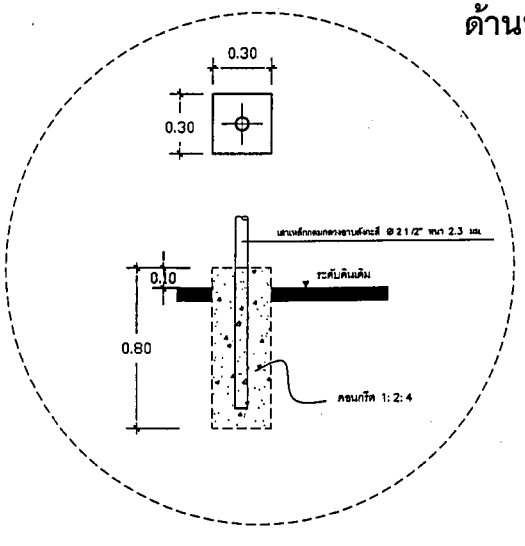

รายละเอียดประกอบแบบ

1. เสา พื้นป้ายทาสีเขียวทั้งสองด้าน ใช้สีน้ำมัน ก่อนทาสีจริงให้ทาสีกันสนิมก่อน 2 ครั้ง
2. ตัวหนังสือสีขาว
3. ขนาดตัวหนังสือกำหนดตามความเหมาะสม
4. แผ่นเหล็ก ขนาด กว้าง 1.20 เมตร ยาว 2.40 เมตร
5. จุดก่อสร้างป้ายกำหนดตามความเหมาะสม ให้สามารถมองเห็นชัดเจน

SUBDISTRICT MUNICIPALITY
SAI NGAM

โครงการ [PROJECT]
โครงการก่อสร้างสวนสาธารณะเฉลิมพระเกียรติ
เนื่องในโอกาสมหามงคลพระราชพิธีบรมราชาภิเษก
หมู่ที่ 3 ชุมชนเจริญผลพัฒนา ตำบลไทรงาม
อำเภอไทรงาม จังหวัดกำแพงเพชร

เจ้าของ [OWNER]
เทศบาลตำบลไทรงาม
อำเภอไทรงาม จังหวัดกำแพงเพชร

เขียนแบบ [DRAWN BY]
นายพิพัฒน์ ทองทา
นายช่างโยธาปฏิบัติงาน

ตรวจแบบ [CHECK DRAWING]
นายชูเทน ขอนทอง
ผู้อำนวยการกองช่าง

เห็นชอบ [AGREE]
ว่าที่ ร.อ. ชนตรี บุญมี
ปลัดเทศบาลตำบลไทราม

อนุมัติ [APPROVE]
นางสุมาลี อินทอง
นายกเทศมนตรีตำบลไทรงาม

มาตราส่วน [SCALE]	วัน/เดือน/ปี [DATE]
NOT TO SCALE	

แบบเลขที่	แผ่นที่ [SHEET NO]
	รวม [TOTAL]