




PROJECT NAME	
OWNER	
องค์การบริหารส่วนตำบลบ้านหัน	
DRAWN BY	นางสาวพิชญะภา ฤๅชา
ผู้ช่วยช่างเขียนแบบ	
CHECK/S/D	
นายเรืองวิทย์ ทอมวงศ์	
ผู้อำนวยการกองช่าง อบต.บ้านหัน	
APPROVED	
นางศิริอร - ศัลยกรรม	
นักออกแบบบริหารส่วนตำบลบ้านหัน	
APPROVED	
นายสมบัติ คลังระพี	
นายช่างเทคนิคบริหารส่วนตำบลบ้านหัน	
NOTE	
SCALE	DATE
DRAWING NO.	TOTAL
	00

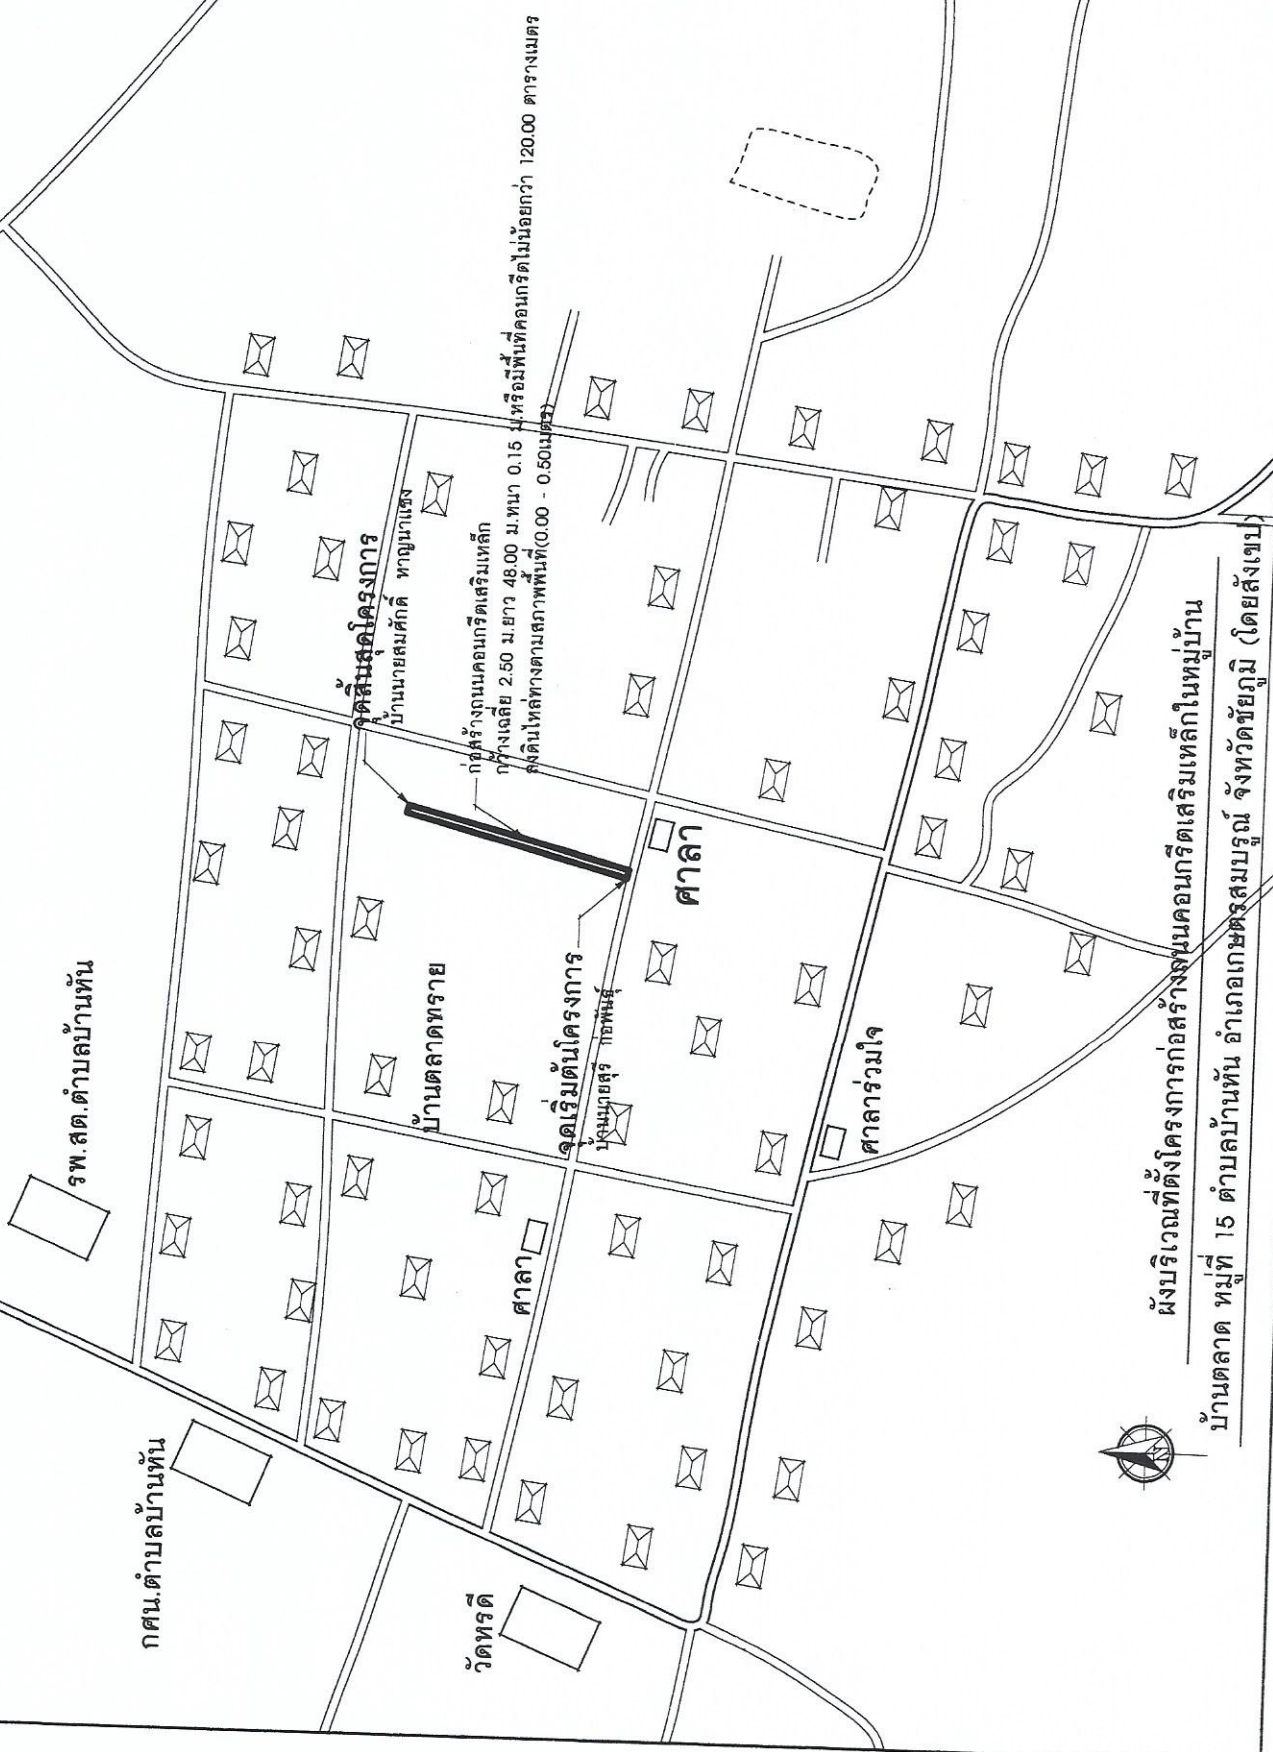

ผังบริเวณที่ตั้งโครงการก่อสร้างถนนคอนกรีตเสริมเหล็กในหมู่บ้าน
 บ้านตลาด หมู่ที่ 15 ตำบลบ้านหัน อำเภอเกษตรสมบูรณ์ จังหวัดชัยภูมิ (โดยสังเขป)