

ตารางแสดงวงเงินงบประมาณที่ได้รับจัดสรรและราคากลาง ในงานก่อสร้าง

องค์การบริหารส่วนตำบลจี้วราย อำเภออินทร์บุรี จังหวัดสิงห์บุรี

1 ชื่อโครงการ : ซ่อมแซมถนนลูกรังจากสะพานตาเทียมลงทุ่งนา หมู่ที่ 5

/หน่วยงานเจ้าของโครงการ ...องค์การบริหารส่วนตำบลจี้วราย.....

2 วงเงินงบประมาณที่ได้รับจัดสรร.....98,000.00.....บาท (เก้าหมื่นแปดพันบาทถ้วน)

3 ลักษณะงาน

โดยสังเขป...โครงการซ่อมแซมถนนลูกรังจากสะพานตาเทียมลงทุ่งนา หมู่ที่ 5 ปริมาณงาน ผิวจราจรลูกรังบดอัดแน่น กว้าง 3.50 เมตร ยาว 290.00 เมตร หนาเฉลี่ย 0.15 เมตร หรือพื้นที่ผิวจราจรไม่น้อยกว่า 1,015.00 ตารางเมตร ตามแบบ อบต.จี้วราย

4 ราคากลางคำนวณ ณ วันที่ 26 กันยายน 2565 เป็นเงิน ...98,000.00..บาท (เก้าหมื่นแปดพันบาทถ้วน)

5 บัญชีประมาณการราคากลาง

5.1 บัญชีแสดงปริมาณวัสดุและราคาก่อสร้าง (ปร.4) จำนวน 2 ฉบับ

5.2 แบบสรุปประมาณราคาซ่อมแซมถนนลูกรังจากสะพานตาเทียมลงทุ่งนา หมู่ที่ 5 (ปร.5) จำนวน 1 ฉบับ

6 รายชื่อคณะกรรมการกำหนดราคากลาง

6.1 นางสาวรุ่งทิwa จันทร์สวน ผู้อำนวยการกองการศึกษา ศาสนาและวัฒนธรรม ประธานกรรมการ

6.2 นางสาวณัฏฐ์พัฒน์ สุขปรีดา นักพัฒนาชุมชนชำนาญการ กรรมการ

6.3 นางสุกัญญา เสาทอง นักวิเคราะห์นโยบายและแผนชำนาญการ กรรมการ

6.4 นายเกษฯ เอี่ยมเกิด ผู้อำนวยการกองช่างเทศบาลตำบลทับยา กรรมการ/เลขานุการ

(ลงชื่อ).....

(นางสาวรุ่งทิwa จันทร์สวน)

(ลงชื่อ).....

(นางสาวณัฏฐ์พัฒน์ สุขปรีดา)

(ลงชื่อ).....

(นางสุกัญญา เสาทอง)

(ลงชื่อ).....

(นายเกษฯ เอี่ยมเกิด)



บันทึกข้อความ

ส่วนราชการ องค์การบริหารส่วนตำบลจี้วราย

ที่ สท ๗๔๕๐๒/-

วันที่ ๒๗ กันยายน ๒๕๖๕

เรื่อง รายงานผลการจัดทำแบบรูปารายการงานก่อสร้าง และขออนุมัติราคากลางโครงการซ่อมแซมถนนลูกรัง
จากสะพานตาเทียมลงทุ่งนา หมู่ที่ ๕

เรียน นายองค์การบริหารส่วนตำบลจี้วราย

ตามคำสั่งองค์การบริหารส่วนตำบลจี้วราย เลขที่ ๓๓๒/๒๕๖๕ ลงวันที่ ๒๓ กันยายน ๒๕๖๕ เรื่อง การแต่งตั้งคณะกรรมการจัดทำแบบรูปารายการงานก่อสร้าง และกำหนดราคากลางโครงการซ่อมแซมถนนลูกรังจากสะพานตาเทียมลงทุ่งนา หมู่ที่ ๕ ซึ่งองค์การบริหารส่วนตำบลจี้วราย มีความประสงค์จะจ้างตามโครงการซ่อมแซมถนนลูกรังจากสะพานตาเทียมลงทุ่งนา หมู่ที่ ๕ ผิวจราจรลูกรังบดอัดแน่น กว้าง ๓.๕๐ เมตร ยาว ๒๙๐.๐๐ เมตร หนาเฉลี่ย ๐.๑๕ เมตร หรือมีพื้นที่ผิวจราจรไม่น้อยกว่า ๑,๐๑๕.๐๐ ตารางเมตร ตามแบบอบต.จี้วราย นั้น

บัดนี้ คณะกรรมการจัดทำแบบรูปารายการงานก่อสร้าง และกำหนดราคากลางโครงการซ่อมแซมถนนลูกรังจากสะพานตาเทียมลงทุ่งนา หมู่ที่ ๕ ขอรายงานผลการจัดทำแบบรูปารายการงานก่อสร้าง และขออนุมัติราคากลางโครงการซ่อมแซมถนนลูกรังจากสะพานตาเทียมลงทุ่งนา หมู่ที่ ๕ รายละเอียดตามบัญชีแสดงปริมาณวัสดุ และราคาก่อสร้าง (ปร.๔) และแบบสรุปประมาณราคาซ่อมแซมถนนลูกรังจากสะพานตาเทียมลงทุ่งนา หมู่ที่ ๕ (ปร.๕) ลงวันที่ ๒๓ กันยายน ๒๕๖๕ ที่แนบท้ายมาพร้อมนี้

- วงเงินประมาณ ๙๘,๐๐๐ บาท (เก้าหมื่นแปดพันบาทถ้วน)
- ราคากลาง ๙๘,๐๐๐ บาท (เก้าหมื่นแปดพันบาทถ้วน)

จึงเรียนมาเพื่อโปรดพิจารณา

(ลงชื่อ)..... ประธานกรรมการ
(นางสาวรุ่งทิวา จันทร์สวน)

(ลงชื่อ)..... กรรมการ
(นางสาวณัฐพัฒน์ สุขปรีดา)

(ลงชื่อ)..... กรรมการ
(นางสุกัญญา เสาทอง)

(ลงชื่อ)..... กรรมการ/เลขาฯ
(นายเกษฯ เอี่ยมเกิด)


ความเห็นของหัวหน้าเจ้าหน้าที่พัสดุ

.....
.....

(ลงชื่อ).....

(นางนราพร สุครพัทธ์)
หัวหน้าเจ้าหน้าที่พัสดุ

ความเห็นของปลัด อบต. จีวรราย

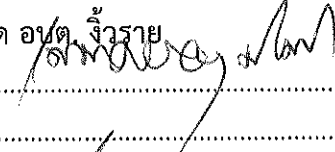

.....
.....

(ลงชื่อ).....

(นางนราภพร ณัฐวสุธา)
ปลัดองค์การบริหารส่วนตำบลจีวรราย

ความเห็นของนายก อบต. จีวรราย

() อนุมัติ () ไม่อนุมัติ

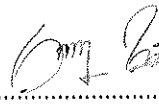(ลงชื่อ).....


(นายสมชาย รอดจันทร์)
นายกองค์การบริหารส่วนตำบลจีวรราย

ชื่อโครงการ / งานก่อสร้าง ซ่อมแซมถนนลูกรังจากสะพานตาเทียมมลงทุ่งนา หมู่ที่ 5
 สถานที่ก่อสร้าง บริเวณสะพานตาเทียมมลงทุ่งนา หมู่ที่ 5 ตำบลจี่วราย อำเภออินทร์บุรี จังหวัดสิงห์บุรี
 หน่วยงานเจ้าของโครงการ องค์การบริหารส่วนตำบลจี่วราย
 แบบเลขที่
 กำหนดราคากลางเมื่อวันที่ 23-ก.ย.-65
 ปริมาณงาน

ผิวจราจรลูกรังตัดแฉกกว้าง 3.50 ม. ยาว 290.00 ม. หน้าเลี้ยว 0.15 ม. หรือพื้นที่ผิวจราจรไม่น้อยกว่า 1,015.00 ตร.ม.

ระยะเวลาดำเนินการ 15 วัน

ลำดับ	รายการ	รวมค่าก่อสร้าง	หมายเหตุ
1	ค่างานดินฐานงานทาง	98,932.35	Factor F - เงินล่วงหน้าจ่าย 0% - เงินประกันผลงานหัก 0% - ดอกเบี้ยเงินกู้ 5% - ค่าภาษีมูลค่าเพิ่ม 7% - พื้นที่ ปกติ
สรุป	รวมเป็นราคาค่าก่อสร้างประมาณ	98,932.35	
	คิดเป็นราคากลาง (เก้าหมื่นแปดพันบาทถ้วน)	98,000.00	

ระยะทางดำเนินการ 0.290 กม.
 เฉลี่ยราคา กม.ละ 337,931.03 บาท

ประมาณราคา
 (นายเกษรา เอี่ยมเกิด)
 ผู้อำนวยการกองช่างเทศบาลตำบลทับยา

เห็นชอบ

(นางสาวภาวิตรี ธีรัฐสุตา)
 ปลัดองค์การบริหารส่วนตำบลจี่วราย

อนุมัติ

(นายสมชาย รอดจันทร์)
 นายกองค์การบริหารส่วนตำบลจี่วราย

- 1.
- 2.
- 3.
- 4.

ชื่อโครงการ / งานก่อสร้าง ซ่อมแซมถนนลูกรังจากสะพานตาเทียมลงทุ่งนา หมู่ที่ 5

สถานที่ก่อสร้าง บริเวณสะพานตาเทียมลงทุ่งนา หมู่ที่ 5 ตำบลจี่วราย อำเภออินทร์บุรี จังหวัดสิงห์บุรี

หน่วยงานเจ้าของโครงการ องค์การบริหารส่วนตำบลจี่วราย

แบบเลขที่

คำนวณราคากลางโดย นายเกษ เยี่ยมเกิด ผู้อำนวยการกองช่างเทศบาลต.บียา

เมื่อวันที่ 23-ก.ย.-65

ลำดับ	รายการ	หน่วย	ปริมาณ	ราคาต่อหน่วย	ราคาทุน	Factor F	ราคาต่อหน่วย X FF	ราคากลาง
1	งานดิน							
	1.1 งานวางป่าและขุดตอ (ขนาดกลาง)	ตร.ม.						
	1.2 งานตัดดินคันทาง	ลบ.ม.						
	1.3 งานดินถมคันทาง บดอัดแน่น	ลบ.ม.						
2	งานผิวทาง							
	2.1 งานผิวทางลูกรัง บดอัดแน่น หนา 15 ซม.	ลบ.ม.	158.78	457.91	72,706.95	1.3607	623.08	98,932.35
3	งานท่อกลมคอนกรีตเสริมเหล็ก							
	3.1 ขนาด ๕ 0.30 ม. ชั้น 3	ม.						
	3.2 ขนาด ๕ 0.40 ม. ชั้น 3	ม.						
	3.3 ขนาด ๕ 0.60 ม. ชั้น 3	ม.						
	3.4 ขนาด ๕ 0.80 ม. ชั้น 3	ม.						
	3.5 ขนาด ๕ 1.00 ม. ชั้น 3	ม.						
4	งานกำแพงปากท่อคอนกรีตเสริมเหล็ก							
	4.1 สำหรับท่อกลม ค.ส.ล. ขนาด ๕ 0.60 ม. 1 แถว	แห่ง						
	4.2 สำหรับท่อกลม ค.ส.ล. ขนาด ๕ 0.60 ม. 2 แถว	แห่ง						
	4.3 สำหรับท่อกลม ค.ส.ล. ขนาด ๕ 0.60 ม. 3 แถว	แห่ง						
	4.4 สำหรับท่อกลม ค.ส.ล. ขนาด ๕ 0.80 ม. 1 แถว	แห่ง						
	4.5 สำหรับท่อกลม ค.ส.ล. ขนาด ๕ 0.80 ม. 2 แถว	แห่ง						
	4.6 สำหรับท่อกลม ค.ส.ล. ขนาด ๕ 0.80 ม. 3 แถว	แห่ง						
	4.7 สำหรับท่อกลม ค.ส.ล. ขนาด ๕ 1.00 ม. 1 แถว	แห่ง						
	4.8 สำหรับท่อกลม ค.ส.ล. ขนาด ๕ 1.00 ม. 2 แถว	แห่ง						
	4.9 สำหรับท่อกลม ค.ส.ล. ขนาด ๕ 1.00 ม. 3 แถว	แห่ง						
5	งานบ่อพักรับน้ำ คอนกรีตเสริมเหล็ก							
	5.1 สำหรับท่อกลม ค.ส.ล. ขนาด ๕ 0.30 ม. เข้า - ออก	แห่ง						
	5.2 สำหรับท่อกลม ค.ส.ล. ขนาด ๕ 0.40 ม. เข้า - ออก	แห่ง						
	5.3 สำหรับท่อกลม ค.ส.ล. ขนาด ๕ 0.60 ม. เข้า - ออก	แห่ง						
6	งานท่อเหลี่ยมคอนกรีตเสริมเหล็ก							
	6.1 งานท่อเหลี่ยมคอนกรีตเสริมเหล็กก่อสร้างใหม่	แห่ง						
	กม. 0+000.00							
	ขนาด 1-1.80x1.80							
	ยาว 0.00 ม.							
รวมค่าก่อสร้าง								98,932.35

ผลรวมค่างานต้นทุนงานก่อสร้างทาง
 ผลรวมค่างานต้นทุนงานก่อสร้างสะพานและท่อเหลี่ยม
 ค่า Factor F งานก่อสร้างทาง
 ค่า Factor F งานก่อสร้างสะพานและท่อเหลี่ยม


72,706.95
0.00
1.3607
1.2764

1.

2.

3.

4.

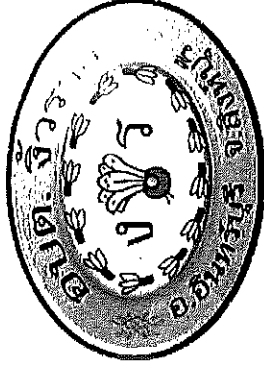





องค์การบริหารส่วนตำบลจี้วราย
อำเภออินทบุรี จังหวัดสิงห์บุรี

งานโครงการ


ซ่อมแซมขมถนอญกรังจากสะพานตาเทียมลงทุ่งนา หมู่ที่ 5

พิจารณาจรรยา กว้าง 3.50 เมตร หน้า 0.15 เมตร ยาว 290 เมตร หรือมีพื้นที่ไม่น้อยกว่า 1,015.00 ตารางเมตร

ตำบลจี้วราย อำเภออินทบุรี จังหวัดสิงห์บุรี

1. 
2. 
3. 
4. 

องค์การบริหารส่วนตำบลวังราย อำเภออินทบุรี จังหวัดสิงห์บุรี
 อ้างอิงจากกรมแผนที่ทหาร : บัญชีที่ L 7018 ระวาง 5038 I และ 5035 I มาตรฐาน I : 50,000

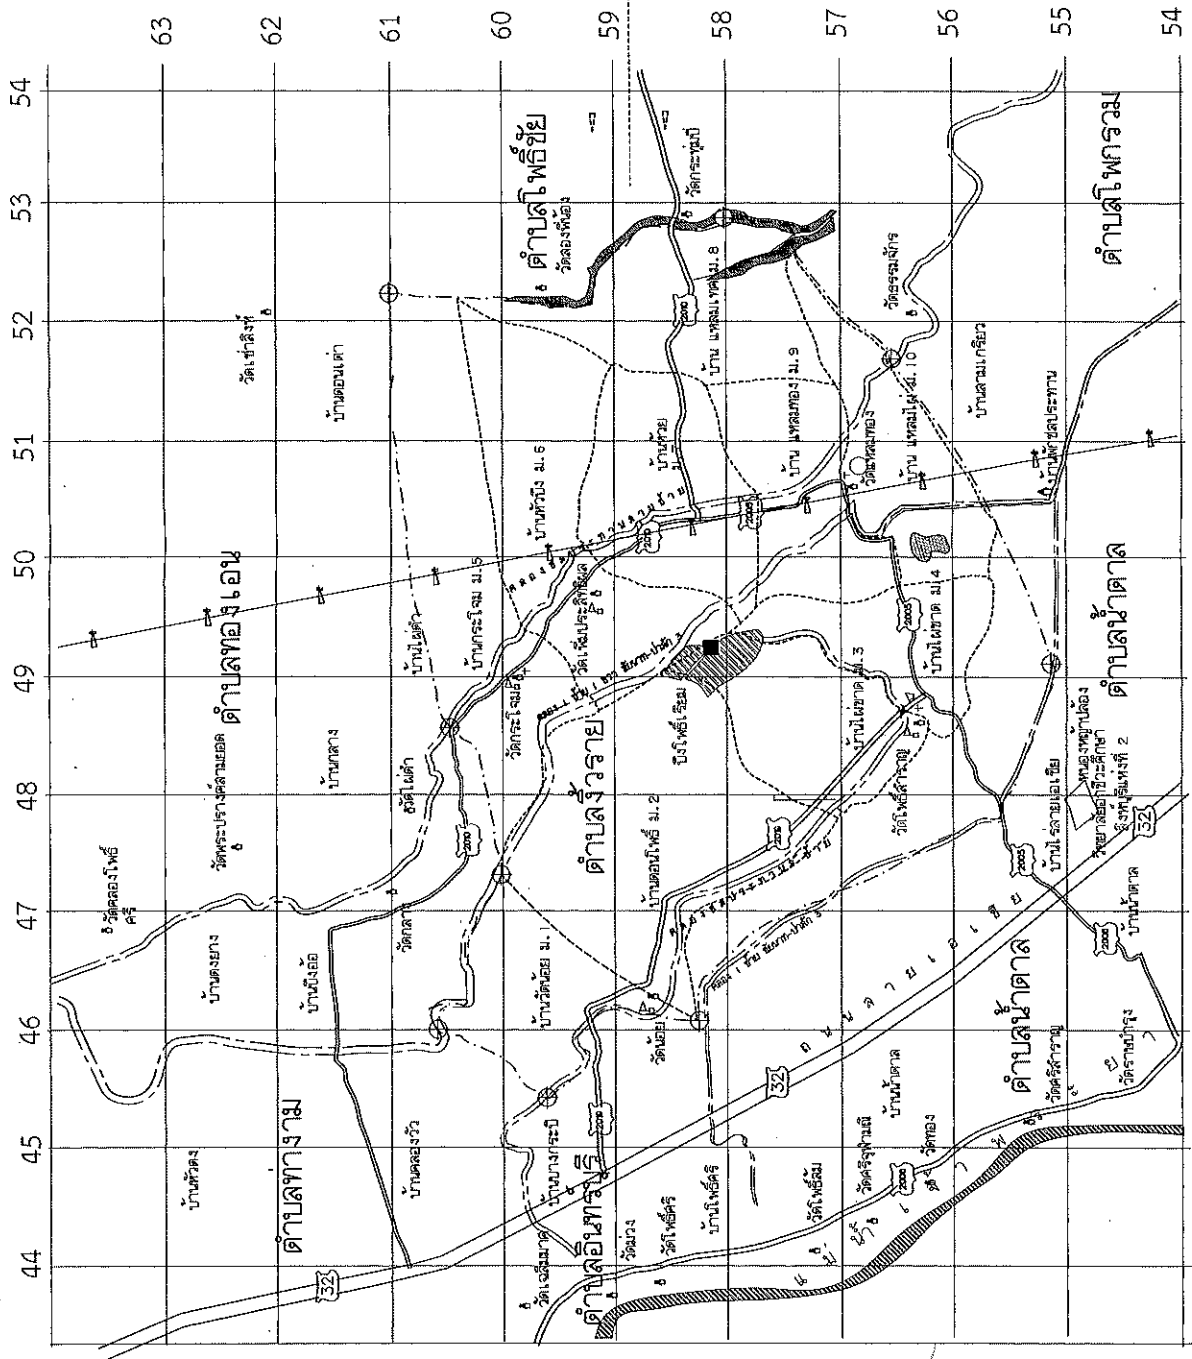

- ระวางที่ 5039 II
- ระวางที่ 5038 I
- เคื่องหมาย
- แนวเขตหมู่บ้าน
- แนวเขตตำบลวังราย
- ที่ตั้งที่ทำการ อบ
- ที่ตั้งโรงเรียน
- ที่ตั้งวัด
- ที่ตั้งโรงพยาบาลส่งเสริมสุขภาพตำบล
- ที่ตั้งสายตรวจตำบลวังราย
- ตำแหน่งที่ดินแนวเขตตำบล

แบบแสดง	แผนที่ตำบลวังราย	แบบเลขที่
มาตราส่วน	1 : 50,000	แผนที่
วันที่		

อนุมัติ








แนวเขตทางที่เคลียร์ซึ่งขึ้นอยู่กับสภาพพื้นที่จริง

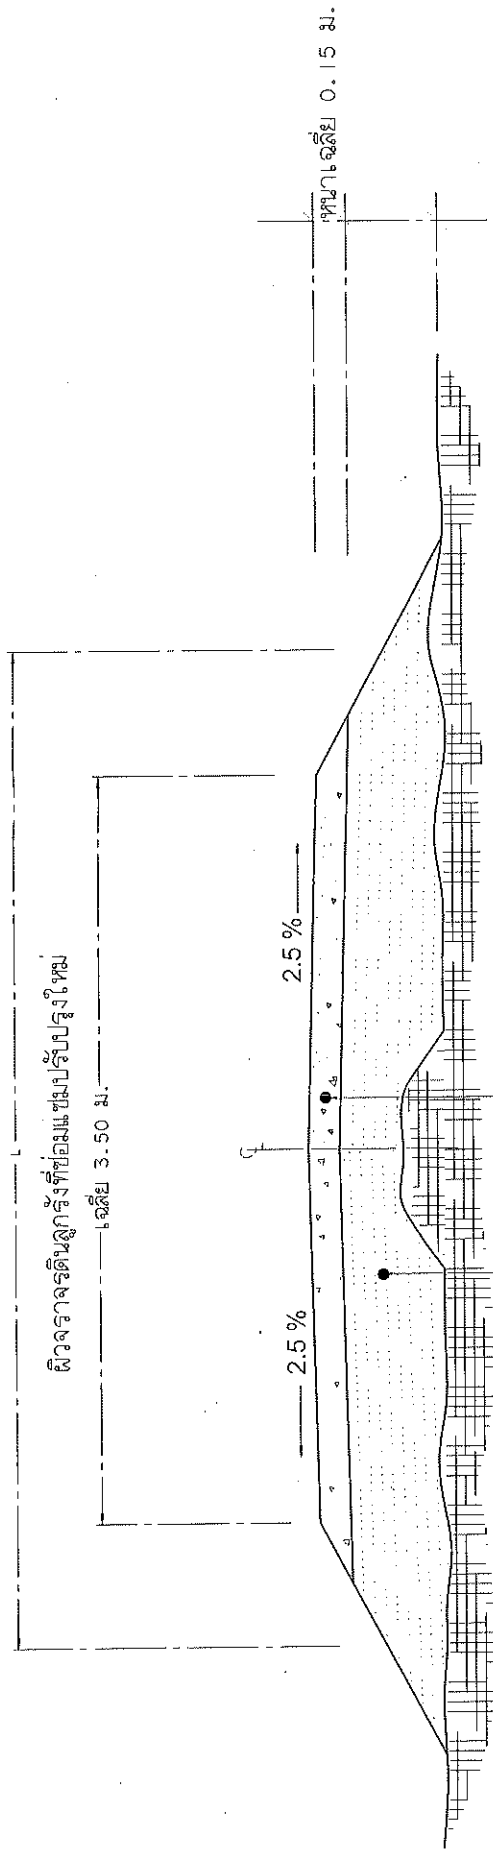

พื้นที่ทางเดิมให้ผู้ใช้รถจักรยานที่ทำการปรับแก้ไข

พื้นที่ทางเดิมให้ผู้ใช้รถจักรยานที่ทำการปรับแก้ไข

แนวเขตทางดินถมขึ้นอยู่กับความเหมาะสมของสภาพพื้นที่จริง

รูปตัด งานซ่อมแซมผิวจราจรถนนดินลูกรัง

1. *[Signature]*
 2. *[Signature]*
 3. *[Signature]*
 4. *[Signature]*

